


ГЕНЕРАЛЬНЫЙ ПЛАН ЗАСТРОЙКИ ДНП "ГЛАДКОЕ-РАХЬЯ"
 Ленинградская область, Всеволожский район, массив "Рахья"

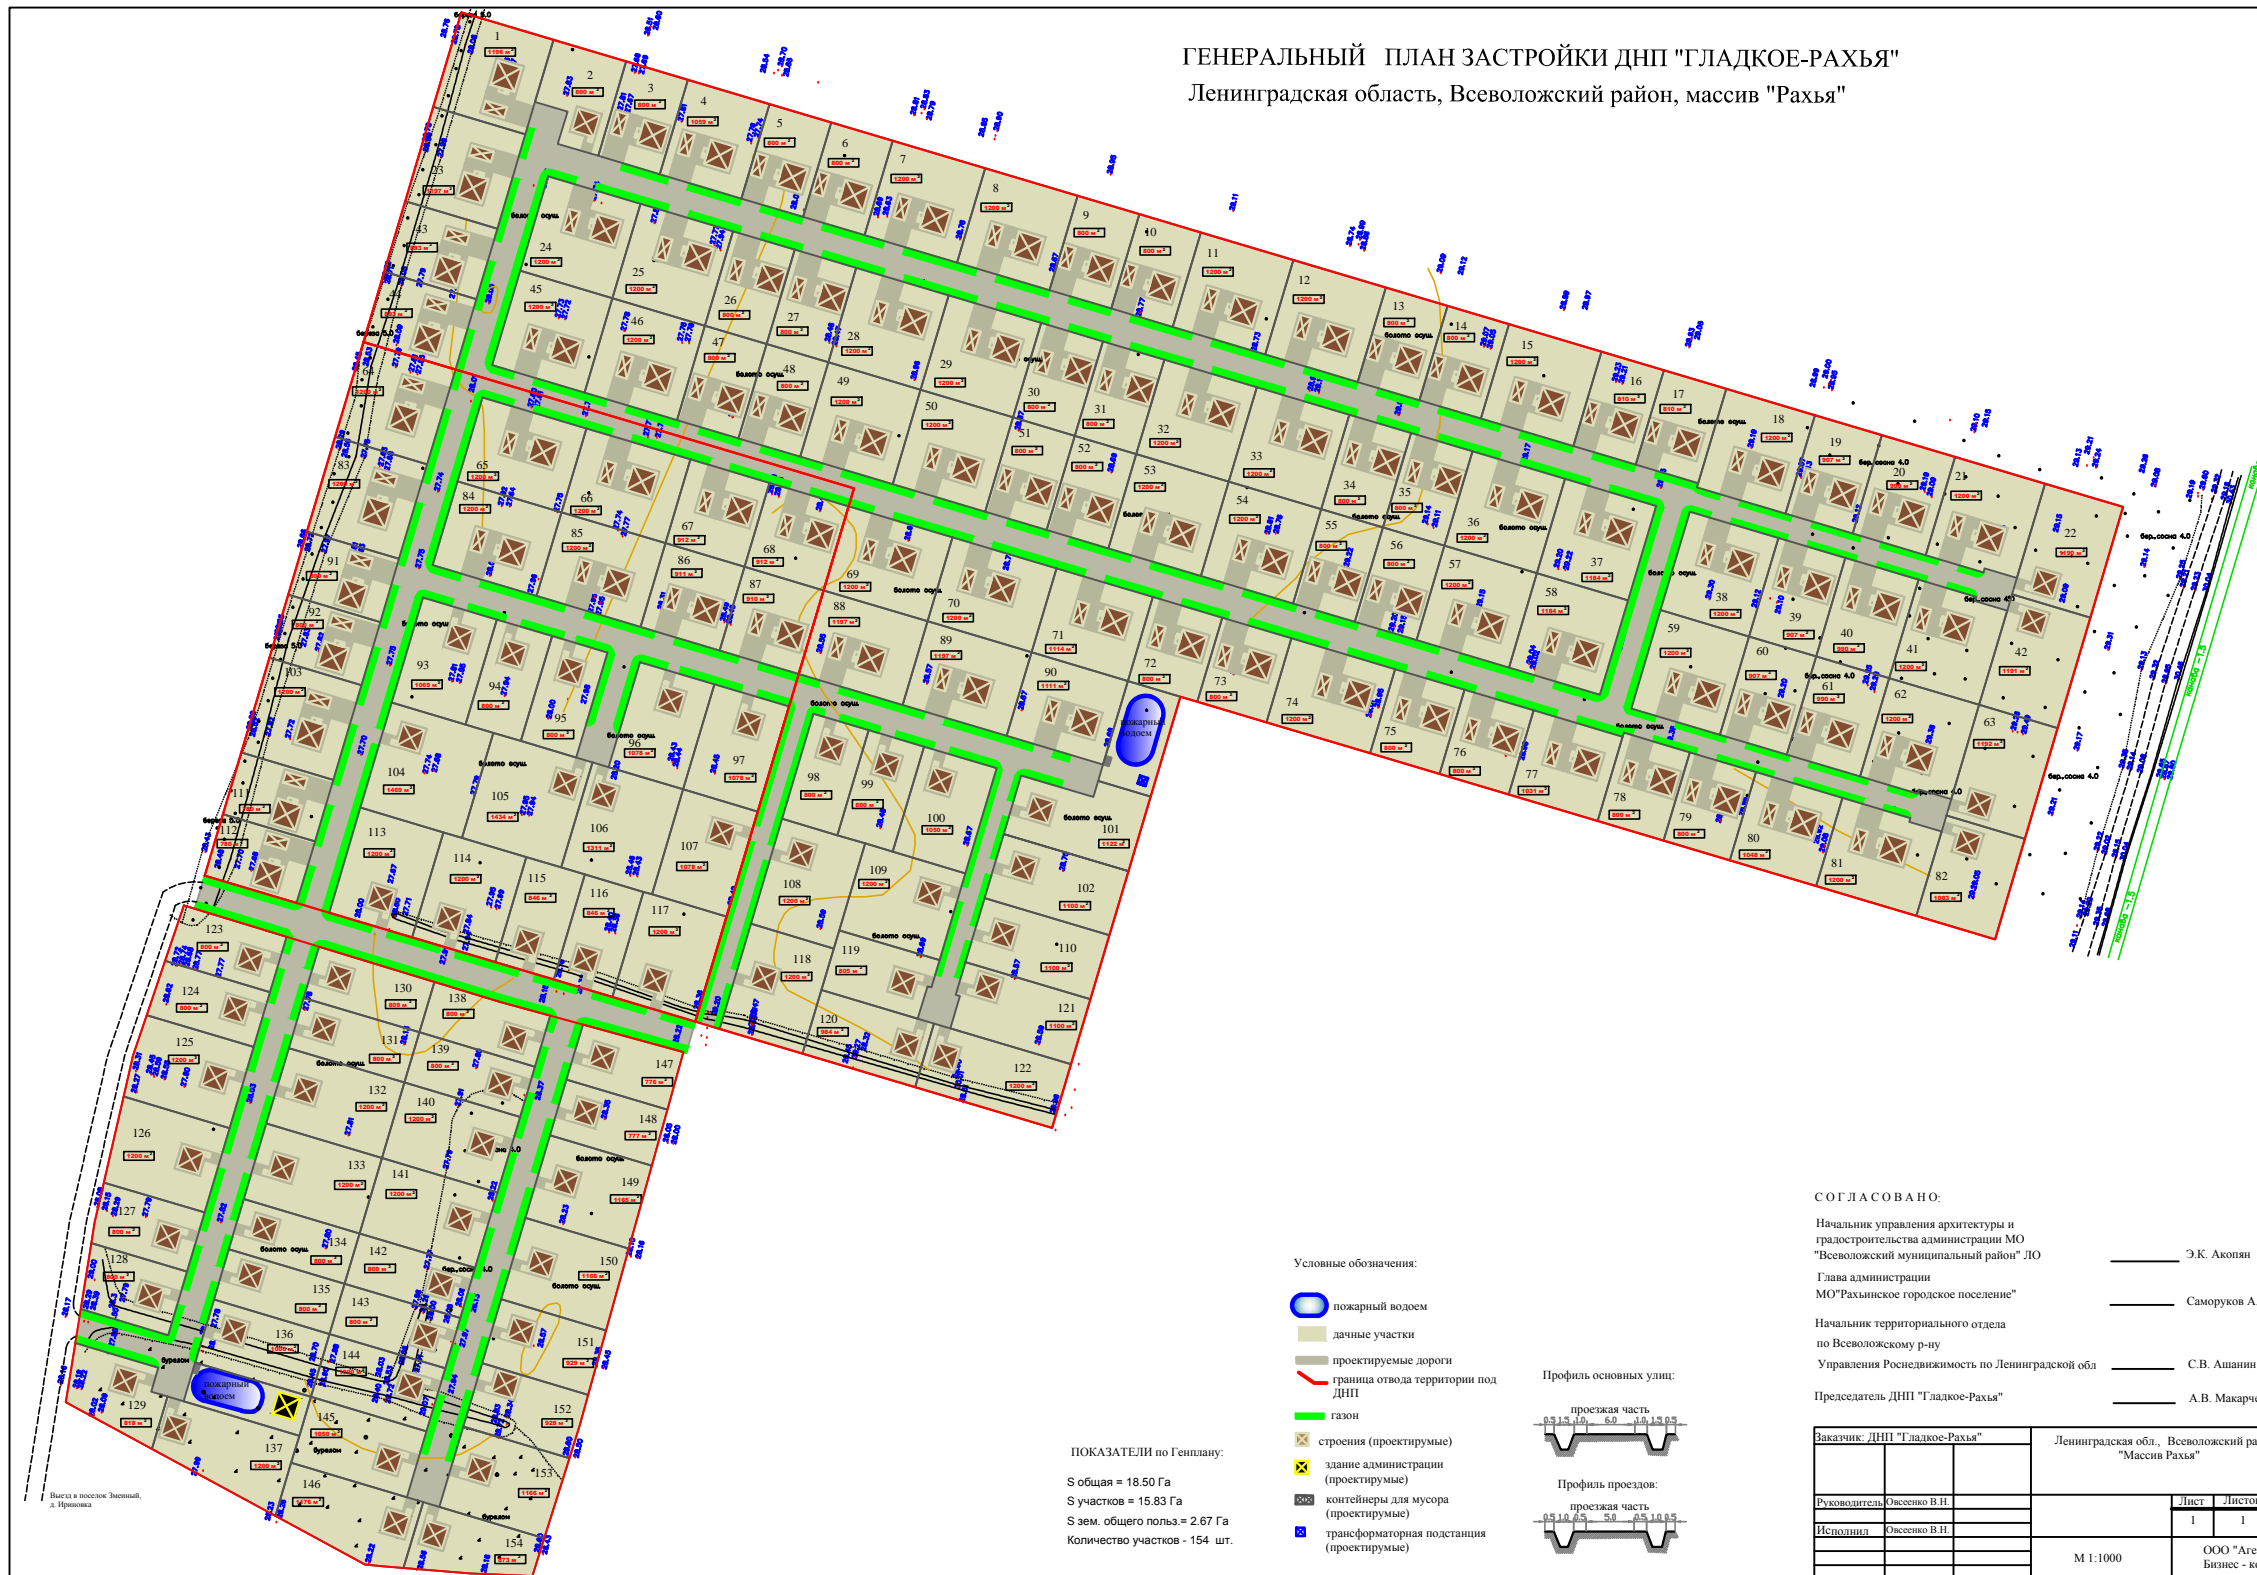

ПОКАЗАТЕЛИ по Генплану:
 S общая = 18.50 Га
 S участков = 15.83 Га
 S зем. общего пользования = 2.67 Га
 Количество участков - 154 шт.

- Условные обозначения:
- пожарный водоем
 - дачные участки
 - проектируемые дороги
 - граница отвода территории под ДНП
 - газон
 - строения (проектируемые)
 - здание администрации (проектируемые)
 - контейнеры для мусора (проектируемые)
 - трансформаторная подстанция (проектируемые)



СОГЛАСОВАНО:

Начальник управления архитектуры и градостроительства администрации МО "Всеволожский муниципальный район" ЛО _____ Э.К. Аюбян
 Глава администрации МО "Рахьинское городское поселение" _____ Саморуков А.Н.
 Начальник территориального отдела по Всеволожскому р-ну _____ С.В. Ашанин
 Управления Роснедвижимость по Ленинградской обл. _____
 Председатель ДНП "Гладкое-Рахья" _____ А.В. Макаревич

Заказчик: ДНП "Гладкое-Рахья"		Ленинградская обл., Всеволожский район, "Массив Рахья"		
Руководитель	Овсенко В.Н.	Лист	Листов	Дата
Исполнитель	Овсенко В.Н.	1	1	07.09
		М 1:1000		
		ООО "Агентство Бизнес - консалт"		