


ВНЕСЕНИЕ ДОПОЛНЕНИЙ В ПРАВИЛА ЗЕМЛЕПОЛЬЗОВАНИЯ И ЗАСТРОЙКИ СУМОНА БАЙ-ТАЛ БАЙ-ТАЙГИНСКОГО КОЖУУНА РЕСПУБЛИКИ ТЫВА
Карта градостроительного зонирования. Карта зон с особыми условиями использования территории, объектов культурного наследия.

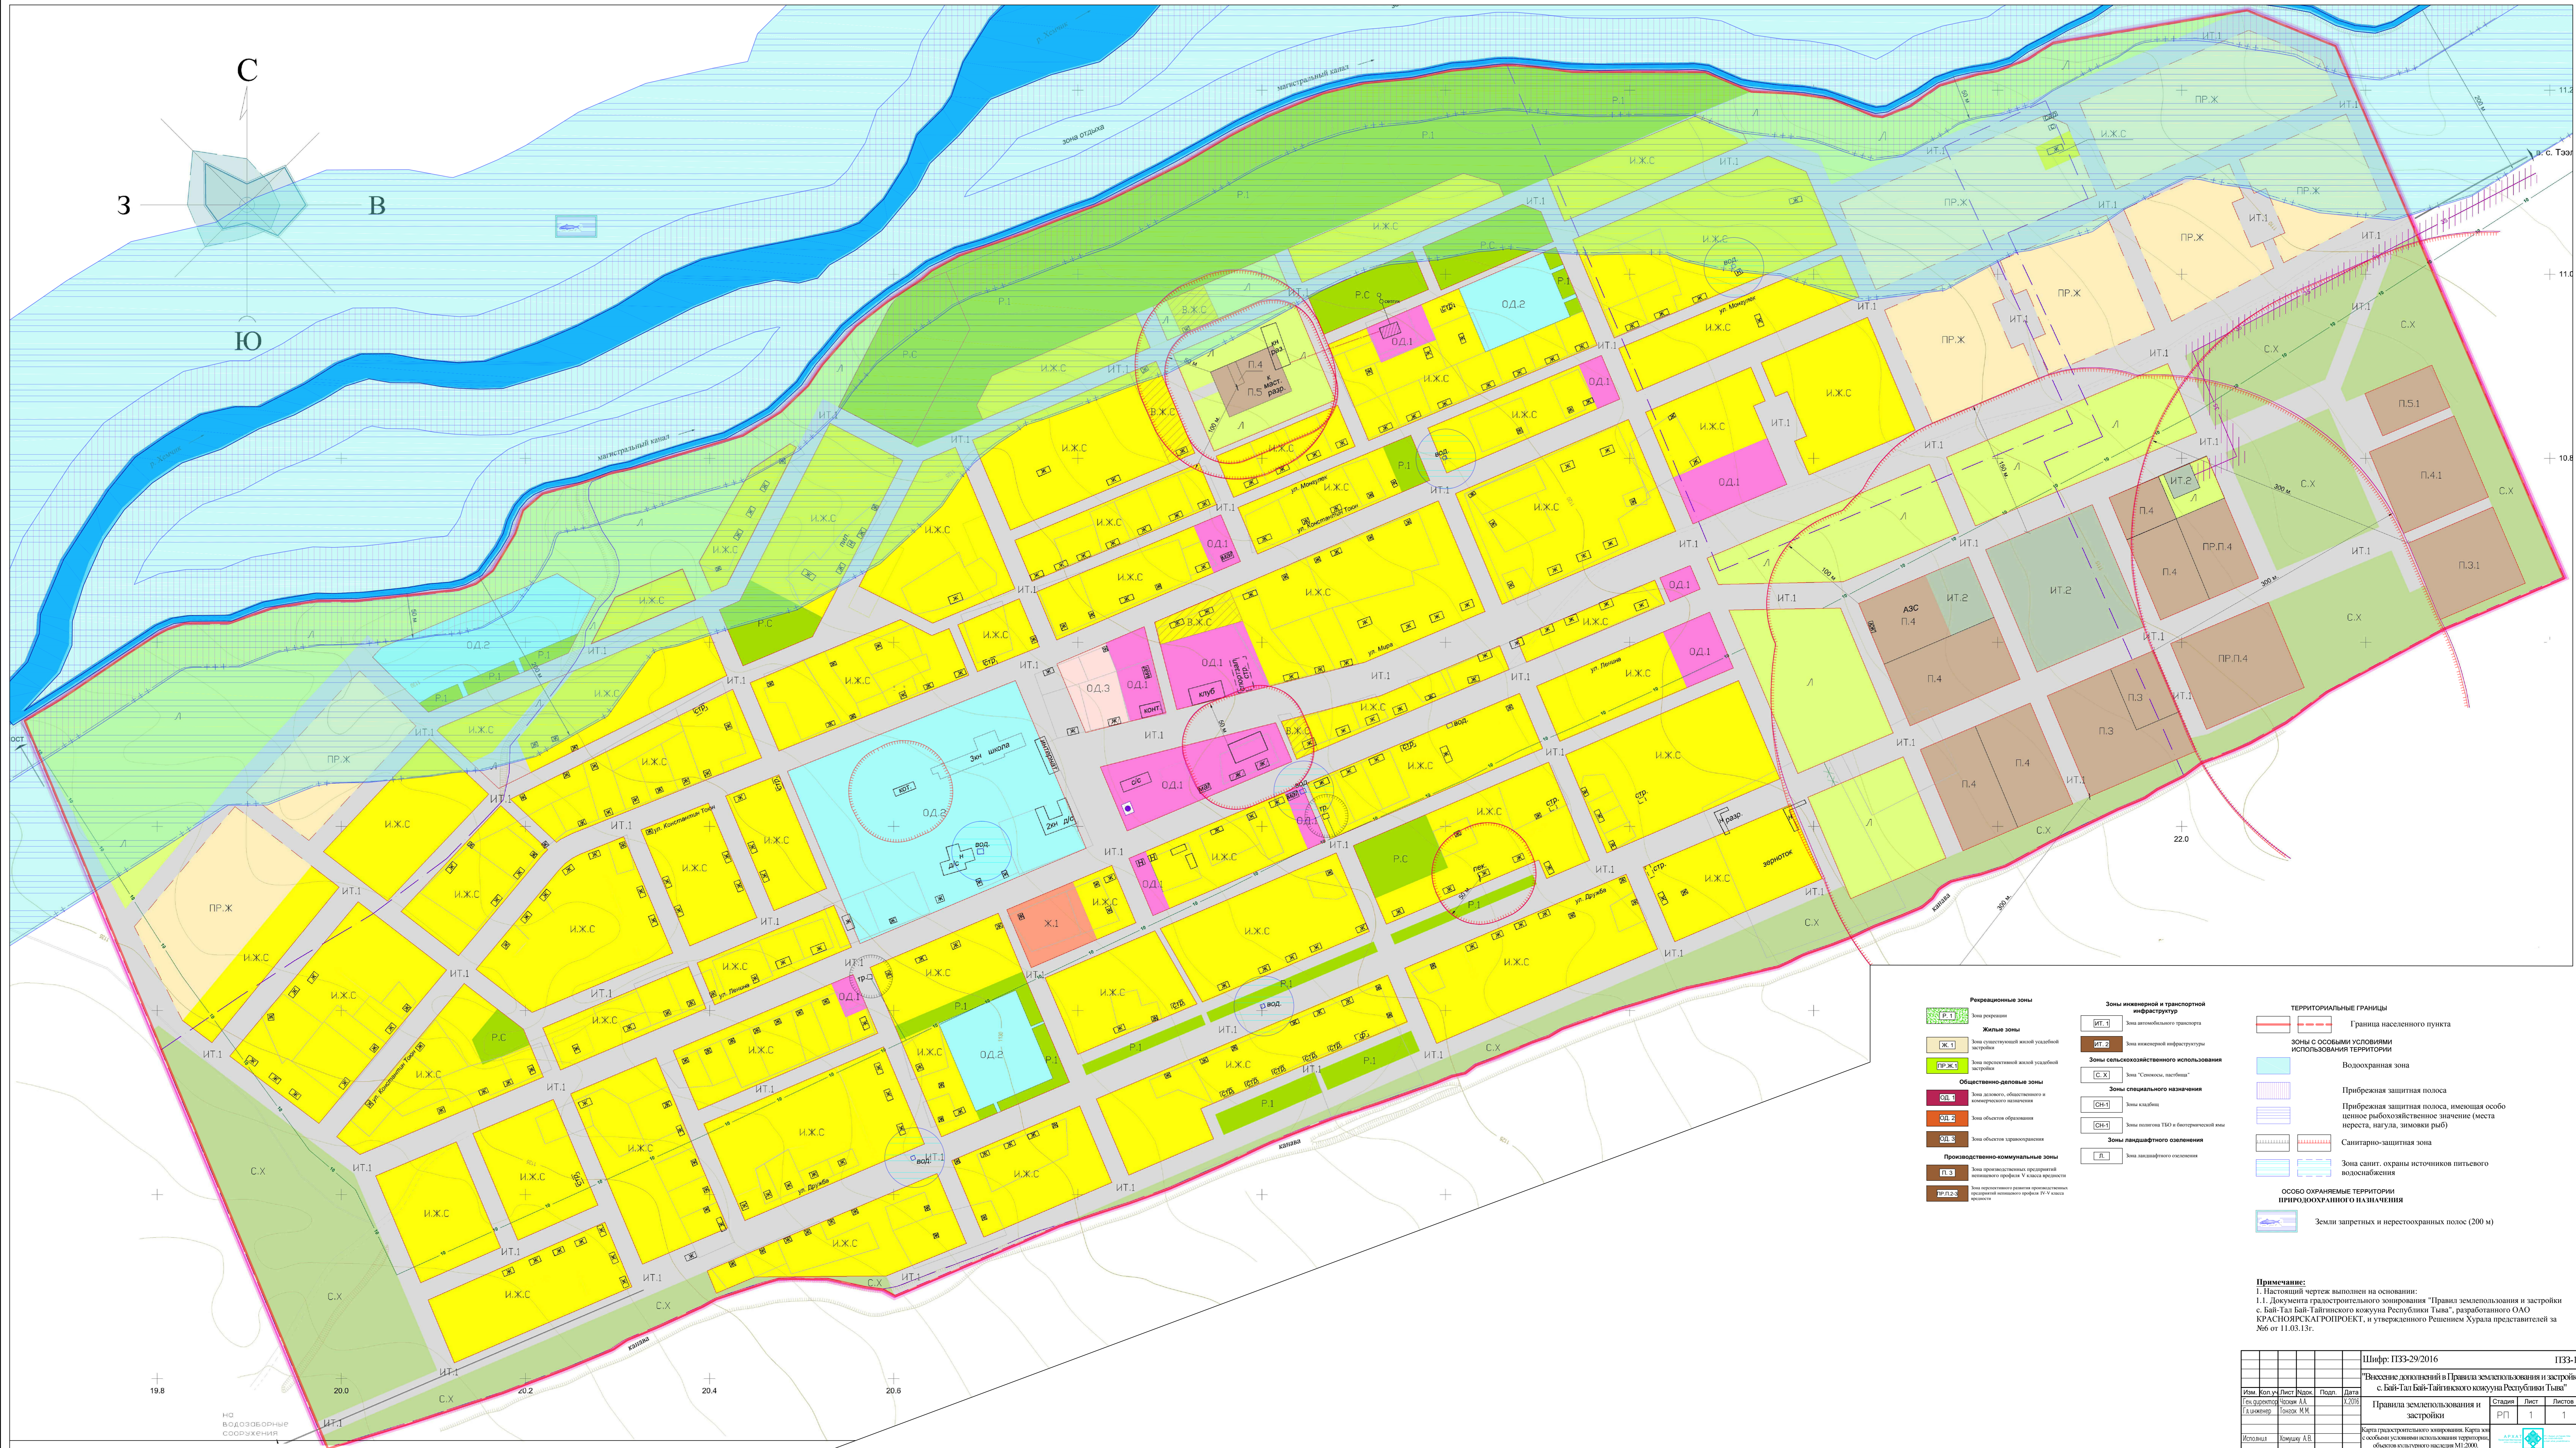

<p>Регулируемые зоны</p> <ul style="list-style-type: none"> Жилая зона: <ul style="list-style-type: none"> И.Ж.С. - зона индивидуальной жилой застройки И.Ж.С. - зона коллективной жилой застройки И.Ж.С. - зона размещения объектов складского назначения Общественно-деловые зоны: <ul style="list-style-type: none"> ОД.1 - зона размещения объектов общественного назначения ОД.2 - зона размещения объектов делового назначения ОД.3 - зона размещения объектов культурного назначения ОД.4 - зона размещения объектов культурного назначения Промышленно-складские зоны: <ul style="list-style-type: none"> П.1 - зона размещения объектов промышленного назначения П.2 - зона размещения объектов складского назначения П.3 - зона размещения объектов складского назначения П.4 - зона размещения объектов складского назначения 	<p>Зоны инженерной и транспортной инфраструктуры:</p> <ul style="list-style-type: none"> ИТ.1 - зона автомобильной инфраструктуры ИТ.2 - зона инженерной инфраструктуры <p>Зоны сельскохозяйственного использования:</p> <ul style="list-style-type: none"> С.Х. - зона "Степная пастбища" <p>Зоны специального назначения:</p> <ul style="list-style-type: none"> СН.1 - зона размещения объектов специального назначения СН.2 - зона размещения объектов специального назначения СН.3 - зона размещения объектов специального назначения <p>Зоны ландшафтного озеленения:</p> <ul style="list-style-type: none"> Л. - зона ландшафтного озеленения 	<p>ТЕРРИТОРИАЛЬНЫЕ ГРАНИЦЫ</p> <ul style="list-style-type: none"> Граница населенного пункта Зоны с особыми условиями использования территории Воздухоохранная зона Прибрежная защитная полоса Прибрежная защитная полоса, имеющая особое ценное рыбохозяйственное значение (места нереста, нагула, зимовки рыб) Санитарно-защитная зона Зона санитарной охраны источников питьевого водоснабжения <p>ОСОБО ОХРАНЯЕМЫЕ ТЕРРИТОРИИ ПРИРОДООХРАННОГО НАЗНАЧЕНИЯ</p> <ul style="list-style-type: none"> Земли запрещенных и нерестовых полос (200 м)
---	---	---

Примечание:
 1. Настоящий чертёж выполнен на основании:
 1.1. Документа градостроительного зонирования "Правила землепользования и застройки с. Бай-Тал Бай-Тайгинского кожууна Республики Тыва", разработанного ОАО КРАСНОЯРСКАЯ ПРОЕКТА, и утвержденного Решением Хурала представителей за №6 от 11.05.13г.

Шифр: ПЗЗ-29/2016				ПЗЗ-1
"Высшее должностное в Правилах землепользования и застройки с. Бай-Тал Бай-Тайгинского кожууна Республики Тыва"				ПЗЗ-1
И.О. Фамилия	И.И. Имя	И.О. Фамилия	Дата	Лист
И.И. Иванов	И.И. Иванов	И.И. Иванов	2016	1
Правила землепользования и застройки				Лист
Карта градостроительного зонирования. Карта зон с особыми условиями использования территории, объектов культурного наследия ИТ.2000.				1