


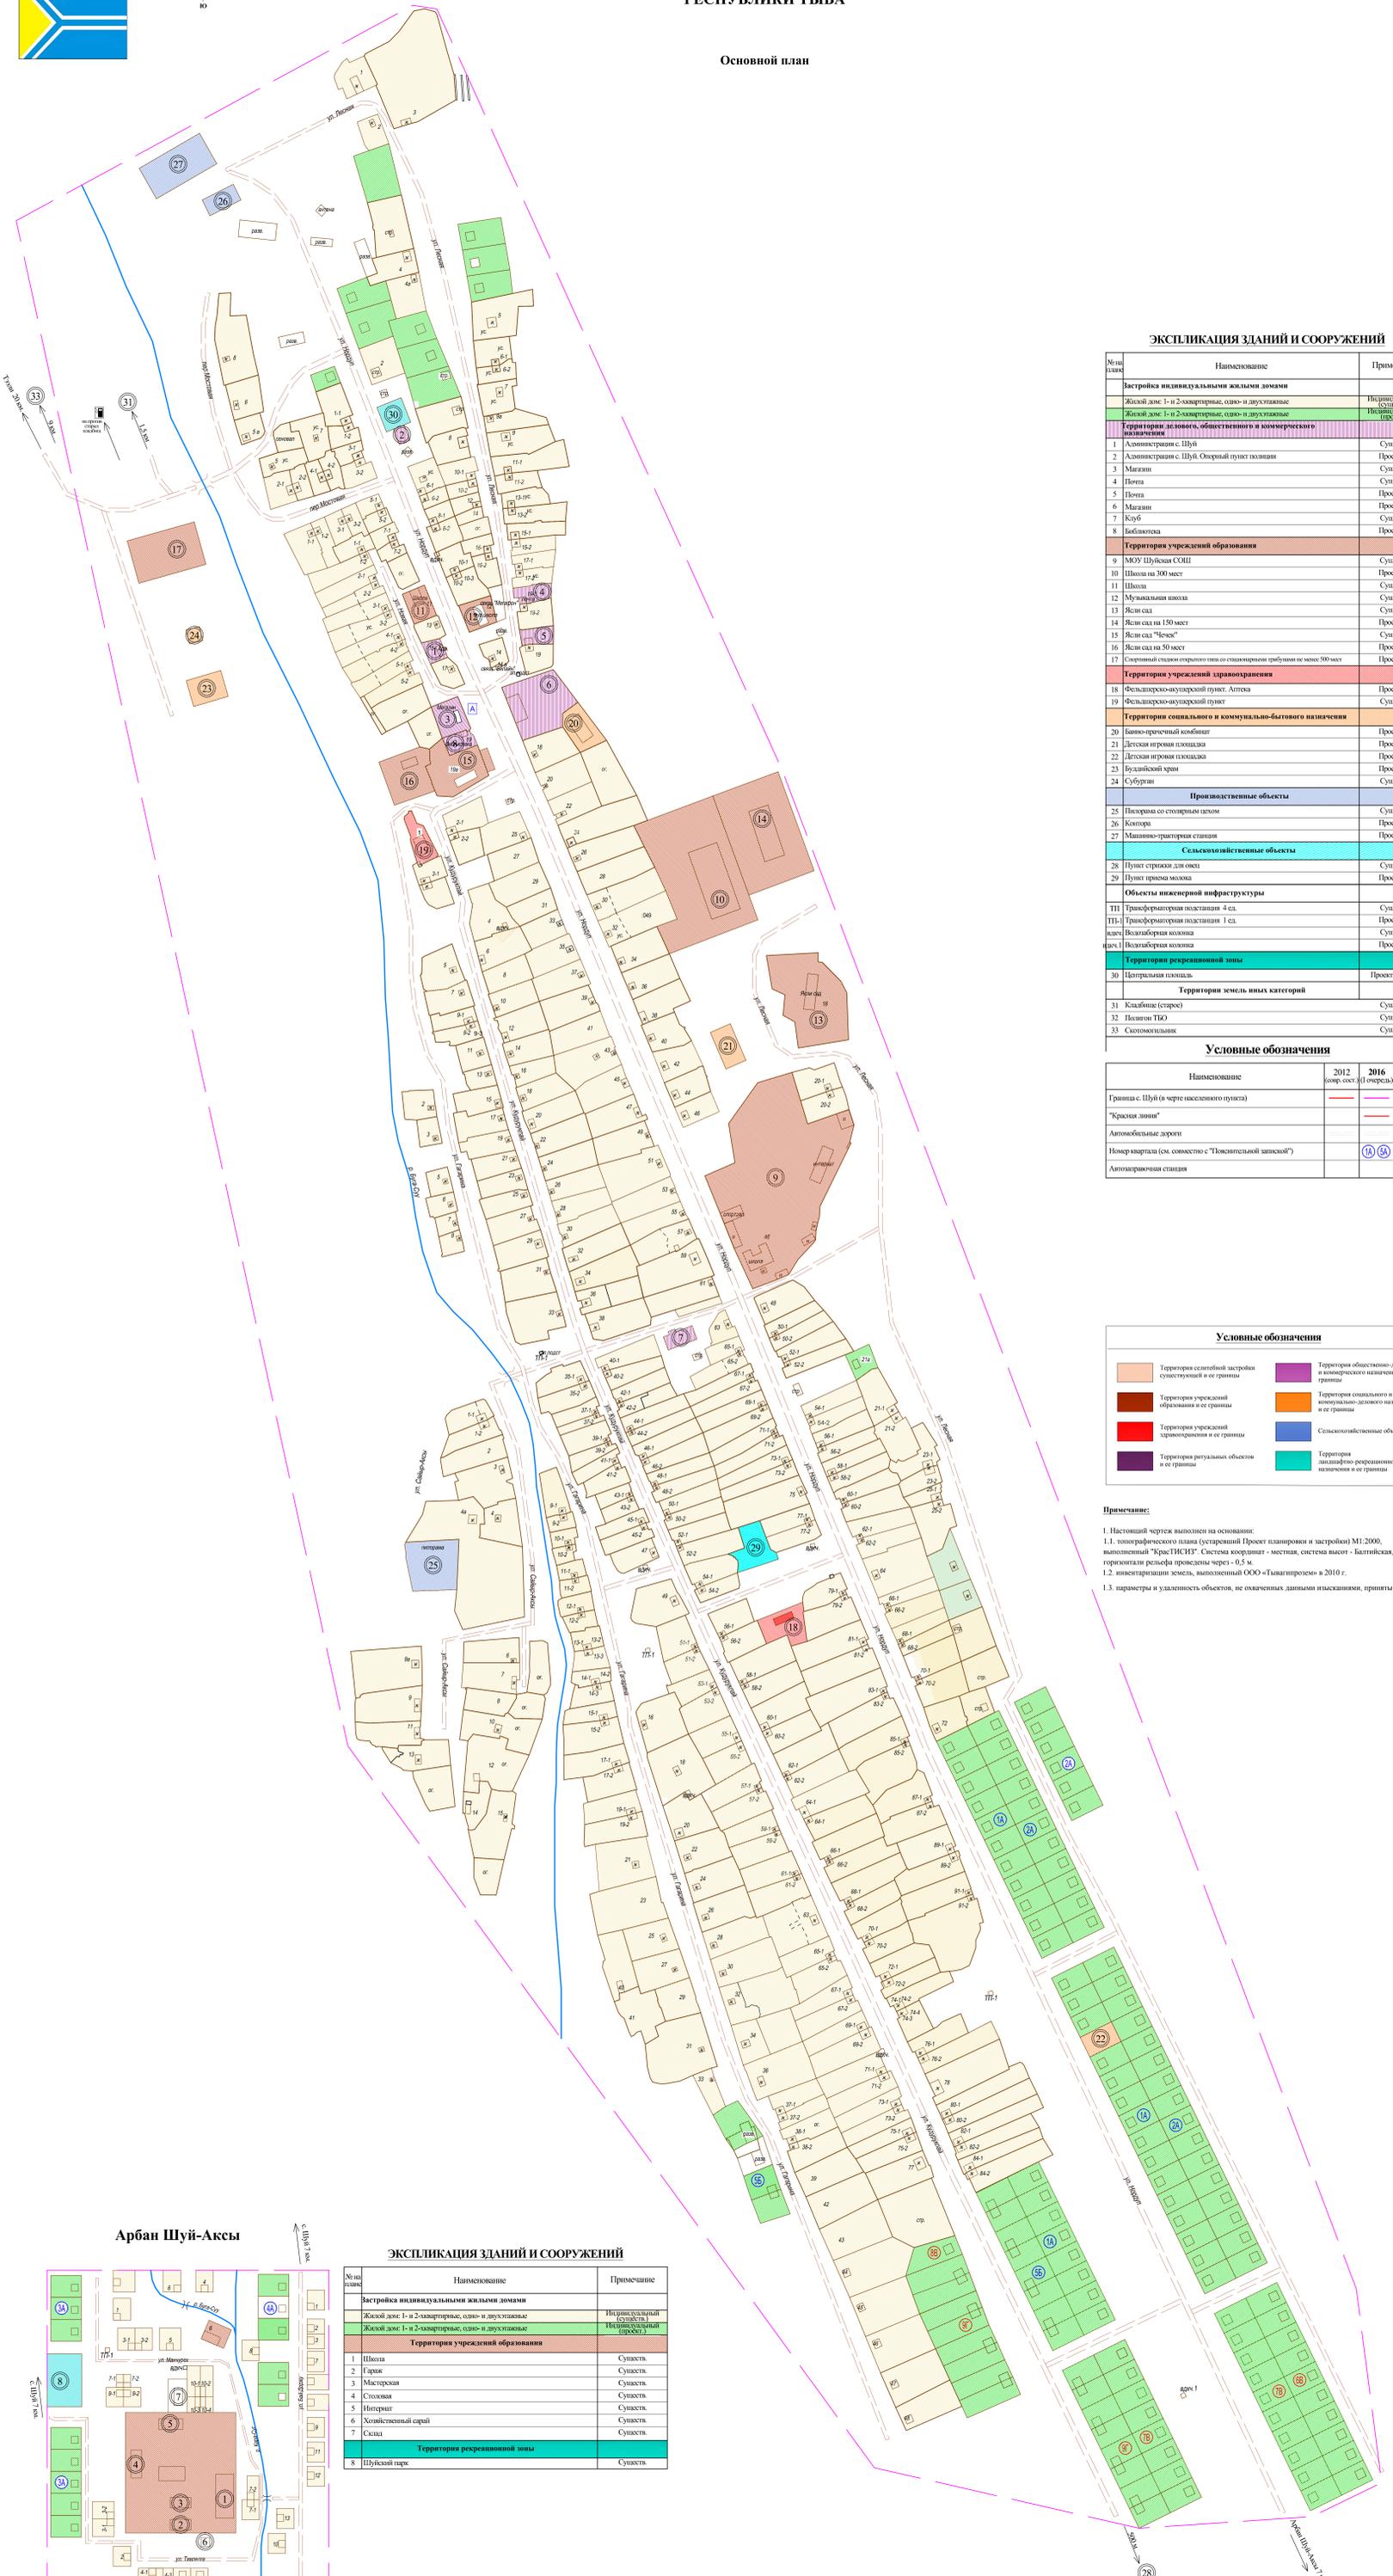

ГЕНЕРАЛЬНЫЙ ПЛАН СУМОНЫ ШУЙ БАЙ-ТАЙГИНСКОГО КОЖУУНА РЕСПУБЛИКИ ТЫВА

Основной план



ЭКСПЛИКАЦИЯ ЗДАНИЙ И СООРУЖЕНИЙ

№ п/п	Наименование	Примечание
Застройка индивидуальными жилыми домами		
	Жилый дом 1- и 2-квартирные, одно- и двухэтажные	Индивидуальный (Существ.)
	Жилый дом 1- и 2-квартирные, одно- и двухэтажные	Индивидуальный (Проектир.)
Территория делового, общественного и коммерческого назначения		
1	Администрация с. Шуй, Офисный пункт полиции	Существ.
2	Администрация с. Шуй, Офисный пункт полиции	Проектир.
3	Магазин	Существ.
4	Почта	Существ.
5	Почта	Проектир.
6	Магазин	Существ.
7	Клуб	Существ.
8	Библиотека	Проектир.
Территория учреждений образования		
9	МОУ Шуйская СОШ	Существ.
10	Школа на 300 мест	Проектир.
11	Школа	Существ.
12	Музыкальная школа	Существ.
13	Ясли-сад	Существ.
14	Ясли-сад на 150 мест	Проектир.
15	Ясли-сад "Чечек"	Существ.
16	Ясли-сад на 50 мест	Проектир.
17	Спортивный стадион открытого типа со спонсорским трибуном не менее 500 мест	Проектир.
Территория учреждений здравоохранения		
18	Фельдшерско-акушерский пункт. Амбулатория	Проектир.
19	Фельдшерско-акушерский пункт	Существ.
Территория социального и коммунально-бытового назначения		
20	Банков-проектный комбинат	Проектир.
21	Детская игровая площадка	Проектир.
22	Детская игровая площадка	Проектир.
23	Буддийский храм	Проектир.
24	Субурти	Существ.
Промышленные объекты		
25	Пилорама со стоварным делом	Существ.
26	Котлорд	Проектир.
27	Машинно-тракторная станция	Проектир.
Сельскохозяйственные объекты		
28	Пункт стрелок для овец	Существ.
29	Пункт приема молока	Проектир.
Объекты инженерной инфраструктуры		
ТТ1	Трансформаторная подстанция 4 кл.	Существ.
ТТ1-1	Трансформаторная подстанция 1 кл.	Проектир.
ИЗ1	ИЗ1 Водозаборная колодезь	Существ.
ИЗ1-1	ИЗ1 Водозаборная колодезь	Проектир.
Территория рекреационной зоны		
30	Центральная площадь	Проектируемая
Территория земель иных категорий		
31	Кладбище (старое)	Существ.
32	Полдень ТБО	Существ.
33	Скотомогильник	Существ.

Условные обозначения

Наименование	2012 (согр. сост.)	2016 (перез. срок)	2036 (перез. срок)
Граница с. Шуй (в черте населенного пункта)	—	—	—
"Красная линия"	—	—	—
Автомобильные дороги	—	—	—
Номер квартала (см. совместно с "Пояснительной запиской")	—	—	—
Автозаправочная станция	—	—	—

Условные обозначения

Территория сельскохозяйственной застройки (застройки) и ее границы	Территория общественно-делового и коммерческого назначения и ее границы
Территория учреждений образования и ее границы	Территория социального и коммунально-бытового назначения и ее границы
Территория учреждений здравоохранения и ее границы	Сельскохозяйственные объекты
Территория рекреационных объектов и ее границы	Территория ландшафтно-рекреационного назначения и ее границы

Примечание:
 1. Настоящий чертеж выполнен на основании:
 1.1. топографического плана (устаревший Проект планировки и застройки) М1:2000, выполненный "КРАСГИСИЗ". Система координат - местная, система высот - Балтийская, горизонтали рельефа проведены через - 0,5 м.
 1.2. инвентаризация земель, выполненный ООО "Тывагипрозем" в 2010 г.
 1.3. параметры и удаленность объектов, не охваченных данными исследования, приняты условно.

Арбан Шуй-Аксы



ЭКСПЛИКАЦИЯ ЗДАНИЙ И СООРУЖЕНИЙ

№ п/п	Наименование	Примечание
Застройка индивидуальными жилыми домами		
	Жилый дом 1- и 2-квартирные, одно- и двухэтажные	Индивидуальный (Существ.)
	Жилый дом 1- и 2-квартирные, одно- и двухэтажные	Индивидуальный (Проектир.)
Территория учреждений образования		
1	Школа	Существ.
2	Гараж	Существ.
3	Мастерская	Существ.
4	Складовая	Существ.
5	Иппурет	Существ.
6	Хозяйственный сарай	Существ.
7	Ссад	Существ.
Территория рекреационной зоны		
8	Шуйский парк	Существ.

Шифр: СП-2012/01 ГП-2/1		Проект "Корректировка генерального плана сумоны Шуй Бай-Тайгинского кожууна Республики Тыва"	
Исполнители:	С.С. Доржу, А.С. Доржу, Т.С. Доржу	Составитель:	А.С. Доржу
Проверенный:	С.С. Доржу, А.С. Доржу, Т.С. Доржу	Лист:	2
Генеральный план	М 1:2000	Листов:	4
Основной план	М 1:2000	Составитель:	ООО "ТываГИС" г. Кызыл
Исполнитель:	ООО "ТываГИС" г. Кызыл	Формат:	A0