с.Кара-Холь Бай-Тайгинского кожууна Республики Тыва

Схема инженерной инфраструктуры (водоснабжение, хозяйственно - бытовая канализация) М 1:2000

Ситуационный план М1:10000

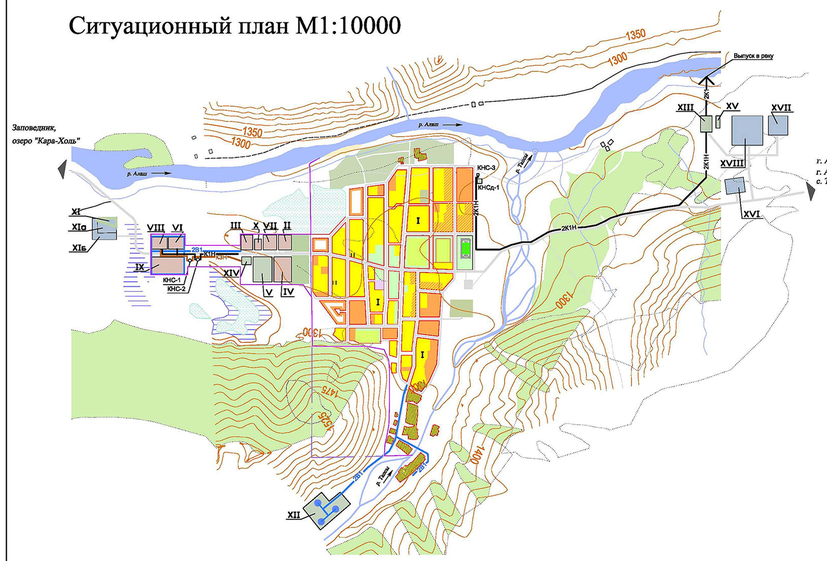

ЭКСПЛИКАЦИЯ ЗДАНИЙ И СООРУЖЕНИЙ

N. N п/п	Наименование	Этаж	Количество Проект.	Количество Сущест.	Примечания
1	Администрация сомона	1	1	1	Реконструкция
2	Дом Культуры с библиотекой	2	1	1	Проектируемый
2а,2в	Общественное здание	1	–	1	Реконструкция на перспективу
3	Многоквартирный жилой дом	2	–	1	Проектируемый
4	Отделение полиции, ГИБДД со штрафплощадкой	1	1	1	Проектируемое
5	Отделение сбербанка	1	1	1	Проектируемое
6	Почта, отделение связи	1	1	1	Сохраняемое
7	Дом быта, гостиница	2	–	1	Проектируемое
8	МОУ Кара-Хольская СОШ на 190 учащихся	1	1	1	Сохраняемая
9	МОУ Кара-Хольская СОШ на 220 учащихся	1	1	1	Проектируемая
9а	Детская школа искусств	2	–	1	Проектируемая
10	Интернат Кара-Хольская СОШ	1	1	1	Реконструкция
11	МДОУ "Сайлык" на 85 мест	2	1	1	Проектируемый
12	МДОУ "Сайзанак" на 130 мест	2	–	1	Проектируемый
13	Кара-Хольская участковая больница	2	–	1	Проектируемая
13а	Кара-Хольский ФАП	1	1	1	Проектируемый
14	Спорт комплекс, ДЮСШ	2	–	1	Проектируемая
15	Столовая	2	1	1	Проектируемая
16	Стадион	–	1	1	Проектируемая
17	Баня, прачечная	2	–	1	Проектируемая
18	Аптека	1	–	1	Проектируемая
19	Аптека	1	1	1	Реконструкция
20	Торгово-бытовое здание	2	1	1	Проектируемое
21	Общественный центр (парикмахерская, кафе, магазин бытовой техники)	2	–	1	Проектируемый
22	Магазин	1	–	1	Реконструкция
23-28	Магазин	1	1	1	Сохраняемый
29	Пекарня	1	1	1	Сохраняемая
30	Автокасса с отстойно-разворотной площадкой общественного транспорта	1	–	1	Проектируемая

ЭКСПЛИКАЦИЯ ТЕРРИТОРИЙ ЗОН

N N п/п	Наименование	Примечание
I	Жилая зона	
II	АЗС (перенос на новую площадку) с СТО	Реконструкция на 1 оч. стр-ва
III	Автотранспортное предприятие	Проектируемое на 1 оч. стр-ва
IV	Строительный двор (пилорама)	Проектируемая на 1 оч. стр-ва
V	Котельная	Проектируемая на 1 оч. стр-ва
VI	Пункт по заготовке и переработке ягод и дикоросов	Проектируемый на 1 оч. стр-ва
VII	Мини-завод по первичной обработке овечьей шерсти	Проектируемый на 1 оч. стр-ва
VIII	Цех по охлаждению и переработке молока	Проектируемый на р/с стр-ва
IX	Мясоперерабатывающий мини-комплекс	Проектируемый на р/с стр-ва
	Скотобойный цех, эпизоотийный цех, цех мясных полуфабрикатов, убойный цех)	смотри ситуац. план М 1:2500
X	Пожарное депо на 2 машины	Проектируемое на 1 оч. стр-ва
XI	Кладбище закрываемое	смотри ситуац. план М 1:2500
XIa	Кладбище сохраняемое	смотри ситуац. план М 1:2500
XIб	Кладбище проектируемое	смотри ситуац. план М 1:2500
XII	Водозаборные сооружения:	Проектируемые на 1 оч. стр-ва
	насосные станции на водозаборных скважинах (три объекта);	смотри ситуац. план М 1:2500
	насосная станция II подъема)	
	резервуары для воды 2х150 м3	
XIII	Станция биологической очистки сточных вод	Проектируемая на 1 оч. стр-ва
XIV	Канализационные очистные сооружения	Проектируемые на р/с стр-ва
	для мясоперерабатывающего мини-комплекса и цеха по охлаждению и переработке молока	смотри ситуац. план М 1:2500
XV	Пруды – отстойники с отсеком для маслобензонефтепродуктов	Проектируемые на 1 оч. стр-ва
XVI	Мусоросвалка	Рекультивируемая на 1 оч. стр-ва
XVII	Скотомогильник с биотермической ямой	Проектируемый на 1 оч. стр-ва
XVIII	Полигон ТБО	Проектируемый на 1 оч. стр-ва

УСЛОВНЫЕ ОБОЗНАЧЕНИЯ:

- существующая граница населенного пункта
- проектируемая граница населенного пункта
- проектируемые красные линии
- граница уровня высоких вод 1% обеспеченности р. Алаш до отметки 46,3 м усл.

Территории:

- реконструируемая индивидуальной жилой застройки постоянного проживания
- проектируемая индивидуальная жилая застройки постоянного проживания
- первоочередная проектируемая индивидуальная жилая застройки постоянного проживания
- первоочередная проектируемая малоэтажная секционная жилой застройки постоянного проживания
- существующая индивидуальная жилая застройки постоянного проживания, сохраняемое до амортизационного износа здания
- резерва селитебной территории
- учебно-образовательного назначения
- здравоохранения и социального обеспечения
- административно-делового, культурно-досугового, спортивного, торгового, социально-бытового назначения
- проектируемых производственных предприятия
- инженерной инфраструктуры
- специального назначения (кладбище, полигон ТБО, скотомогильник с биотермической ямой)
- улично-дорожной сети
- зоны отдыха
- озеленения санитарно-защитных зон

Здания:

- существующие общественные
- реконструируемые общественные
- проектируемые общественные на 1 очередь/расчетный срок
- проектируемые секционные жилые дома на 1 очередь

Инженерная инфраструктура:

- В1 — проектируемый хоз-питьевой водопровод
- 2В1 — проектируемый хоз-питьевой водопровод в 2 нитки
- проектируемые скважины
- К1 — проектируемая хоз-бытовая канализация, самотечная
- 2К1 — проектируемая хоз-бытовая канализация, самотечная в 2 нитки
- К1Н — проектируемая хоз-бытовая канализация, напорная
- 2К1Н — проектируемая хоз-бытовая канализация, напорная в 2 нитки
- проектируемая производственная канализация, самотечная
- ЮК — проектируемая производственная канализация, напорная
- колодец-гаситель напора
- КНС-1, КНС-3 — проектируемые насосные станции хоз-бытовая канализации
- КНСд-1 — проектируемые насосные станции дождевая канализации
- автомобильные дороги
- автотранспортный мост
- пешеходный мост

ЛИНЕЙНЫЙ МАСШТАБ

40м 0 40 80 120м

20 20 60 100

						333/14	ПП
						Корректировка генерального плана села Кара-Холь Бай-Тайгинского кожууна Республики Тыва	
Изм.	Кол.	Лист	№док.	Подпись	Дата		
Гл.специалист		Корчаков				село Кара-Холь	Стадия: ПП; Лист: 6; Листов:
Нач. мастер.		Зверлеская					
Нач. отдела		Федотов					
Рук. сек. ИО		Нечаянова				Схема инженерной инфраструктуры (водоснабжение, хозяйственно - бытовая канализация) М 1:2000	ОАО КРАСНОЯРСКАГРОПРОЕКТ
Инж.ЭК	Шкит	Филатов					

Инв. N подл. | Подпись и дата | Взам. инв. N