с. Кызыл-Даг Бай-Тайгинского кожууна Республики Тыва

Генеральный план (основной чертеж) М 1:2000

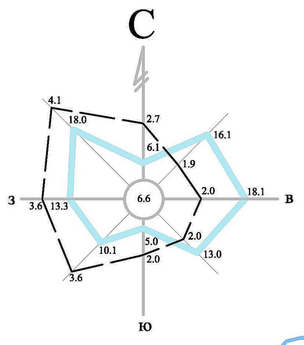

Ситуационный план
М 1:10 000

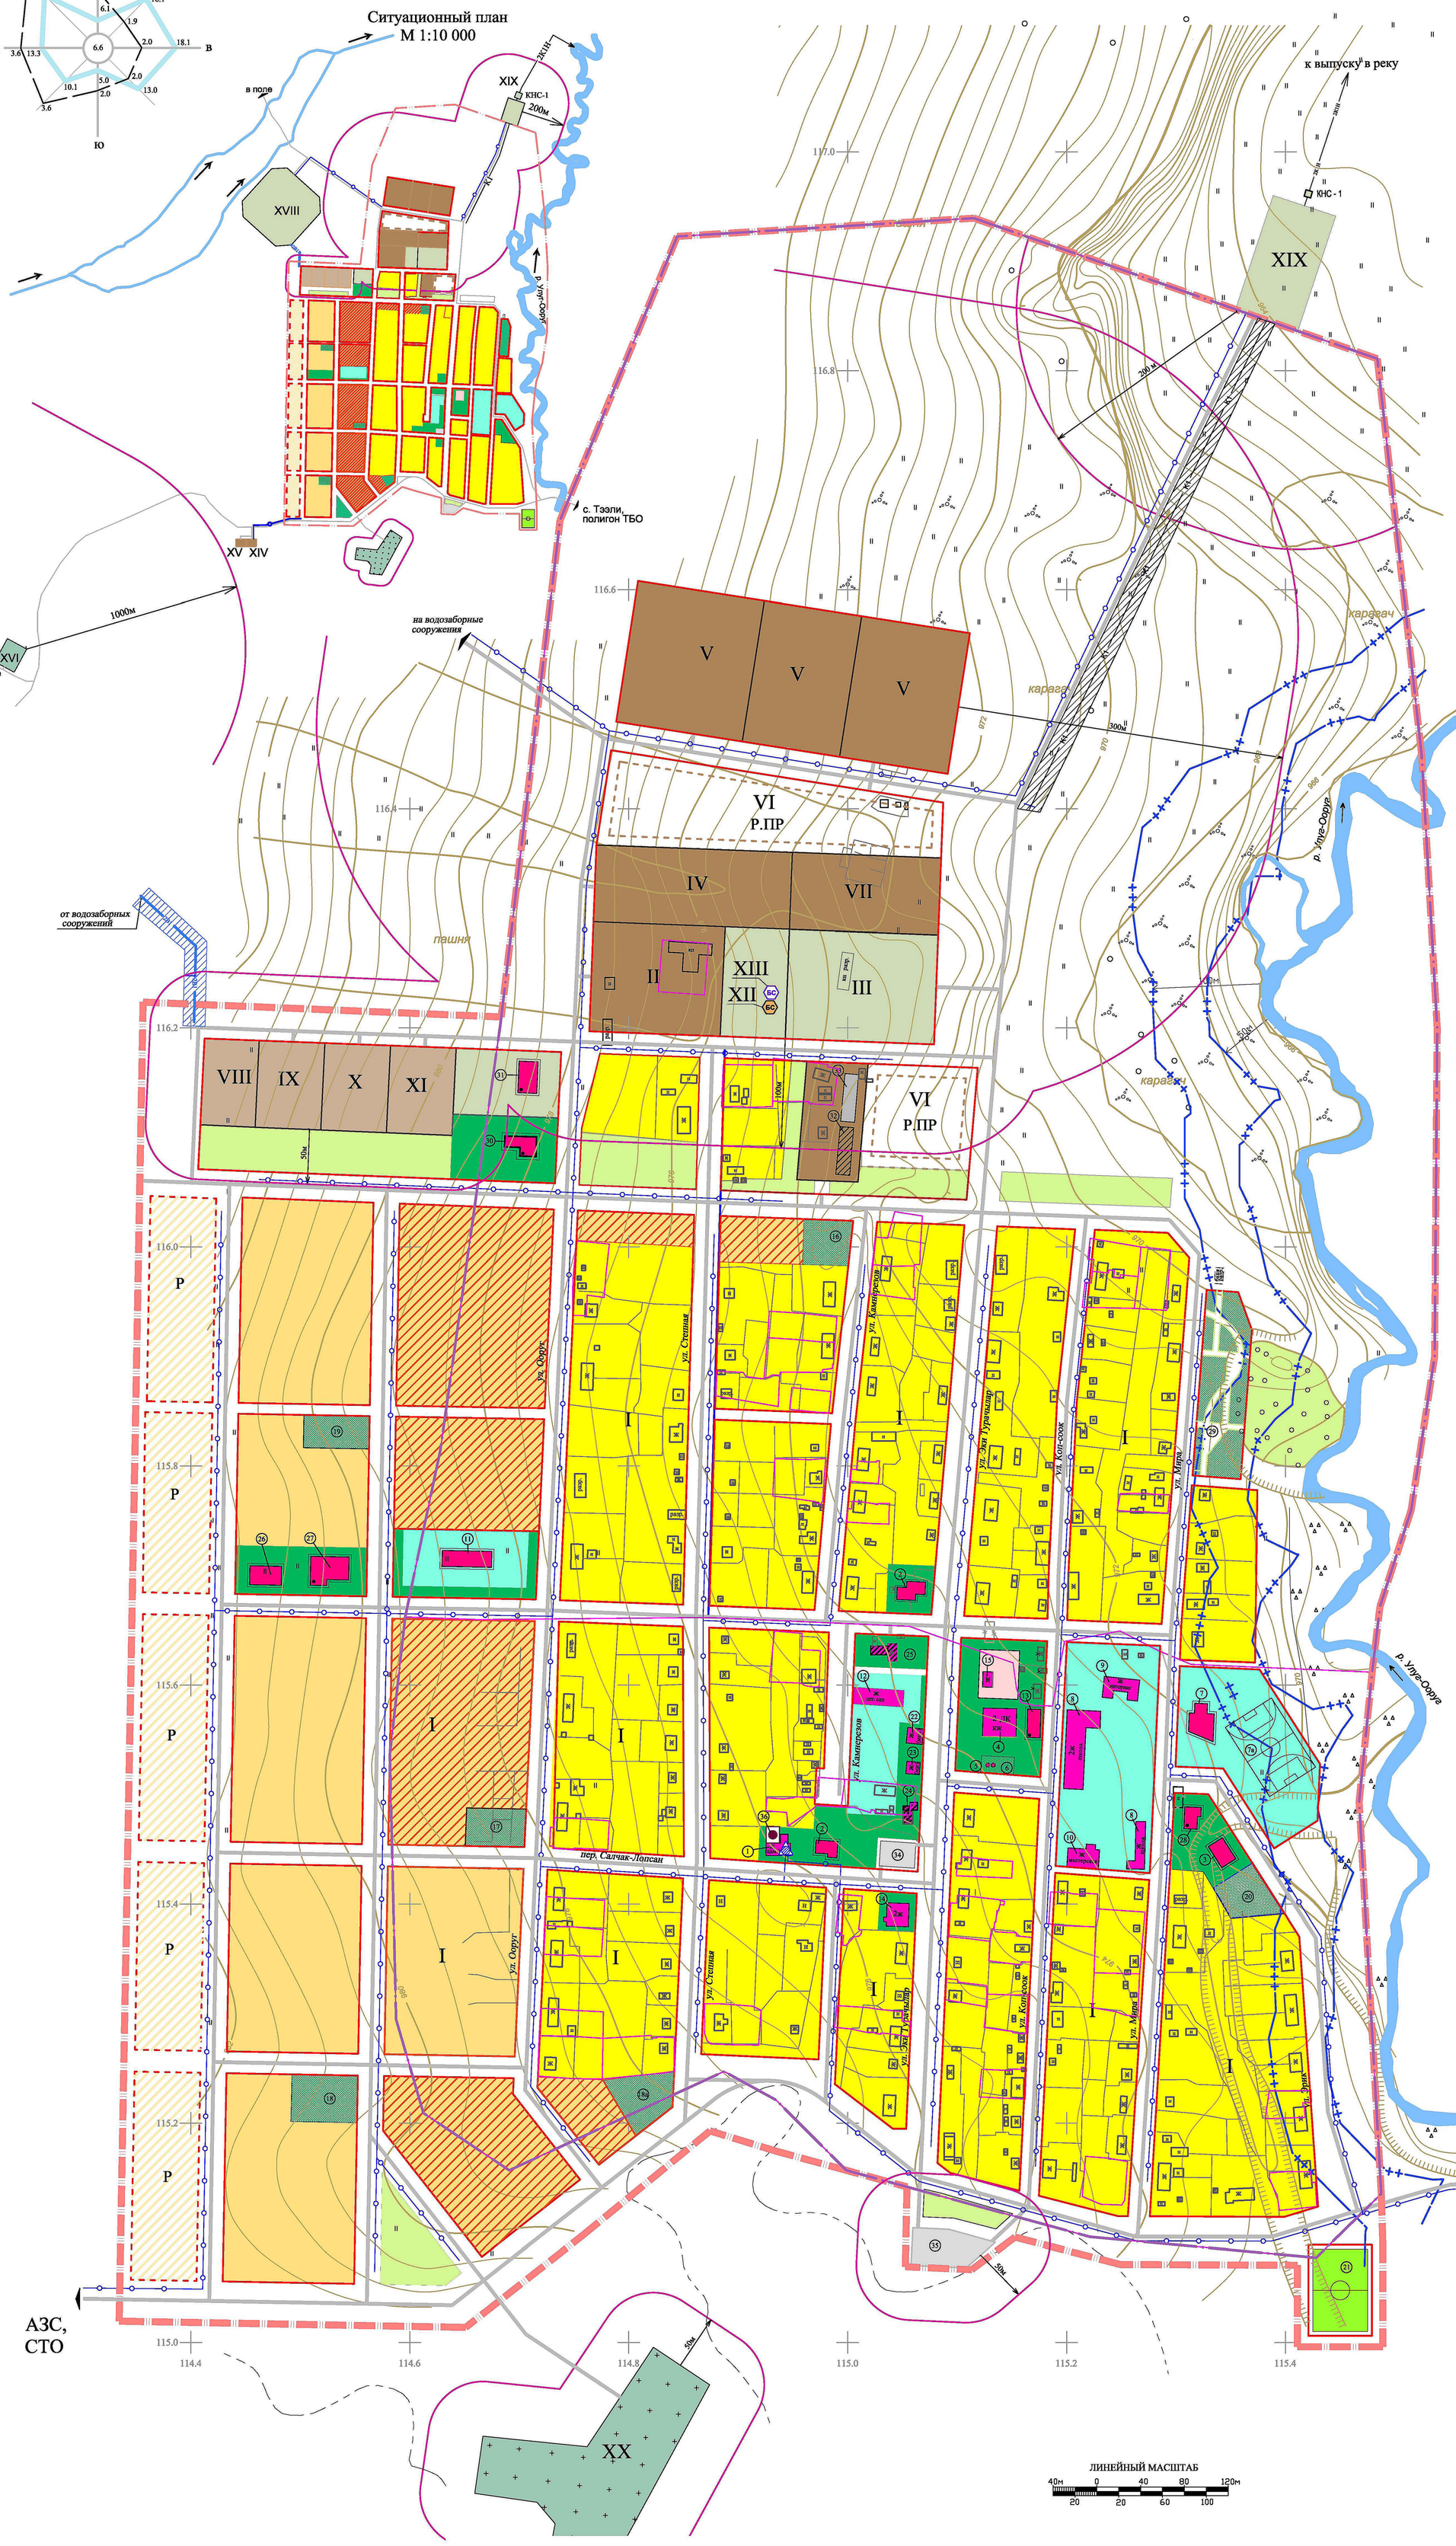

ЭКСПЛИКАЦИЯ ЗДАНИЙ И СООРУЖЕНИЙ

№ п/п	Наименование	Этаж.	Количество: Первая очередь	Количество: Расчетн. срок	Примечание
1	Административное здание, почта, АТС	1	1	1	Сохраняемое
2	Административное здание	1	–	–	Проектируемое (2-на перспективу)
3	Дом бракосочетания	2	–	1	Проектируемый
4	Клуб с залом на 200 мест	1	1	1	Сохраняемый
5	Монумент	–	1	1	Сохраняемый
6	Памятник участнику ВОВ Данзин-оол Салчак Даржа оглу	–	1	1	Сохраняемый
7	Детский образовательный центр	2	–	1	Проектируемый
7а	Школьная спортплощадка	–	1	1	Реконструируемая
8	МОУ средняя общеобразовательная школа на 300 уч.	2	1	1	Сохраняемая
9	Школьный интернат	1	1	1	Сохраняемый
10	Школьные мастерские	1	1	1	Сохраняемые
11	МДОУ детский сад на 30 мест	1	–	1	Проектируемый
12	МДОУ детский сад на 90 мест	1	1	1	Строящийся
13	Музыкальная школа	1	1	1	Реконструируемый
14	Город мастеров	1	1	1	
15	Амбулатория	1	1	1	Сохраняемая
16	Детская игровая площадка	–	1	1	Сохраняемая
17,18, 18а,19,20	Детская игровая площадка	–	4	5	Проектируемая
21	Стадион	–	–	1	Проектируемый
22-23	Магазин	1	2	2	Сохраняемый
24-25	Магазин	1	2	2	Реконструируемый
26	Магазин смешанной торговли	1	–	1	Проектируемый
27	Дом быта на 8 раб. мест	2	1	1	Проектируемый
28	Кафе на 50 мест, гостиница на 7 мест	2	1	1	Проектируемое
29	Сквер	–	1	1	Проектируемый
30	Баня на 7 мест, прачечная	1	1	1	Проектируемая
31	Пожарное депо на 2 автомобиля	1	1	1	Проектируемое
32	Гаражи индивидуальных машин	1	1	1	Реконструируемые
33	Гаражи индивидуальных машин	1	1	1	Проектируемые
34	Остановка общественного транспорта с билетными кассами	-/1	1	1	Проектируемая
35	Отстойно-разворотная площадка для общественного транспорта	–	1	1	Проектируемая
36	Станция спутниковой связи ТРВ	–	1	1	Сохраняемая

ЭКСПЛИКАЦИЯ ТЕРРИТОРИЙ ЗОН

№ № п/п	Наименование	Примечание
I	Жилая зона	Реконструируемая
II	Пилорама	Сохраняемая
III	Котельная	Проектируемая (I оч. стр-ва)
IV	Гаражи без ремонтной базы	Реконструируемые (I оч. стр-ва)
V	Кошара (3 площадки)	Реконструируемая (I оч. стр-ва)
VI	Производственные предприятия V класса	Проектируемые (2 площадки на перспективу)
VII	Цех первичной обработки войлока	Проектируемый (I оч. стр-ва)
VIII	Хлебопекарня (производительность 2.5 т/смену)	Проектируемая (I оч. стр-ва)
IX	Колбасный цех	Проектируемый (I оч. стр-ва)
X	Цех по заготовке и переработке ягод и дикоросов	Проектируемый (I оч. стр-ва)
XI	Пункт приема молока	Проектируемый (I оч. стр-ва)
XII	Базовая станция сотовой связи ОАО "Мегафон"	Сохраняемая
XIII	Базовая станция сотовой связи ОАО "МТС"	Планируемая
XIV	АЗС	Сохраняемая (см. Ситуацион. план №20)
XV	СТО на 3 поста	Проектируемая (I оч. стр-ва см. Ситуацион. план)
XVI	Биотермическая яма	Проектируемая (I оч. стр-ва см. Ситуацион. план)
XVII	Полигон ТБО (в 2 км от моста по а/д "Кызыл-Даг-Тээли" и далее, в 600 м на северо-восток от дороги)	Проектируемый (I оч. стр-ва
XVIII	Водозаборные сооружения	Проектируемые (I оч. стр-ва см. Ситуацион. план)
XIX	Станция биологической очистки сточных вод	Проектируемая (I оч. стр-ва см. Ситуацион. план)
XX	Кладбище	Сохраняемое

УСЛОВНЫЕ ОБОЗНАЧЕНИЯ

Границы:
- Существующая граница населенного пункта
- Проектируемая граница населенного пункта
- Проектируемые красные линии
- Границы земельных участков и кварталов, стоящих на кадастровом учете

Границы зон с особыми условиями использования территрии:
- Границы санитарно-защитных зон
- Граница водоохранной зоны
- Граница прибрежной защитной полосы

Территории:
- реконструируемой жилой усадебной застройки постоянного проживания
- проектируемой жилой усадебной застройки постоянного проживания
- первоочередной проектируемой жилой усадебной застройки постоянного проживания
- Р — резерва жилой застройки
- административно-делового, культурно-досугового, торгового, социально-бытового назначения
- спортивного назначения
- учебно-образовательных учреждений
- учреждений здравоохранения и социального обеспечения
- сохраняемых и проектируемых производственных предприятий непищевого профиля
- проектируемых производственных предприятий пищевого профиля
- Р.ПР — резерва проектируемых производственных предприятий
- инженерной инфраструктуры
- улично-дорожной сети
- скверов, детских площадок
- озеленения санитарно-защитных зон
- существующих зеленых насаждений
- специального назначения (кладбище, полигон ТБО, биотермическая яма)

Здания и сооружения:
- сохраняемые общественные
- реконструируемые общественные
- проектируемые общественные на I очередь
- проектируемые общественные на расчетный срок

Инженерная инфраструктура:
- 2В1 — проектируемый хоз-питьевой водовод в 2 линии
- 2К1Н — проектируемый хоз-бытовой коллектор, напорный в 2 линии с охранной зоной 10м
- К1 — проектируемый хоз-бытовой коллектор, самотечный с охранной зоной 10м
- КНС-1 — проектируемая канализационная насосная станция хозяйственно-бытовой канализации
- проектируемая АТС
- сохраняемая станция спутниковой связи
- Бс — сохраняемая базовая станция сотовой связи
- Бс — планируемая базовая станция сотовой связи
- проектируемый оптоволоконный кабель связи

ЛИНЕЙНЫЙ МАСШТАБ

40м 0 40 80 120м
20 20 60 100

Изм.	Кол.	Лист	N док.	Подпись	Дата
Директор			Шодрин		
Рук. проекта			Сидоров		
Нач. мастер. ПП			Забродская		
Рук. сектора ПП			Фадеева		
Гл. град. проекта			Надонова		
Градостроит.			Шелищенко П.		

333/41 ГП

Разработка/корректировка генерального плана с. Кызыл-Даг Бай-Тайгинского кожууна Республики Тыва

с. Кызыл-Даг	Стадия	Лист	Листов
	ГП	4	

Генеральный план (основной чертеж) М 1:2000

ОАО КРАСНОЯРСКАГРОПРОЕКТ

Инв. N подл. | Подпись и дата | Взам. инв. N