с.Кара-Холь Бай-Тайгинского кожууна Республики Тыва

План современного использования территории (опорный план) совмещенный со схемой комплексной оценки М1:2000

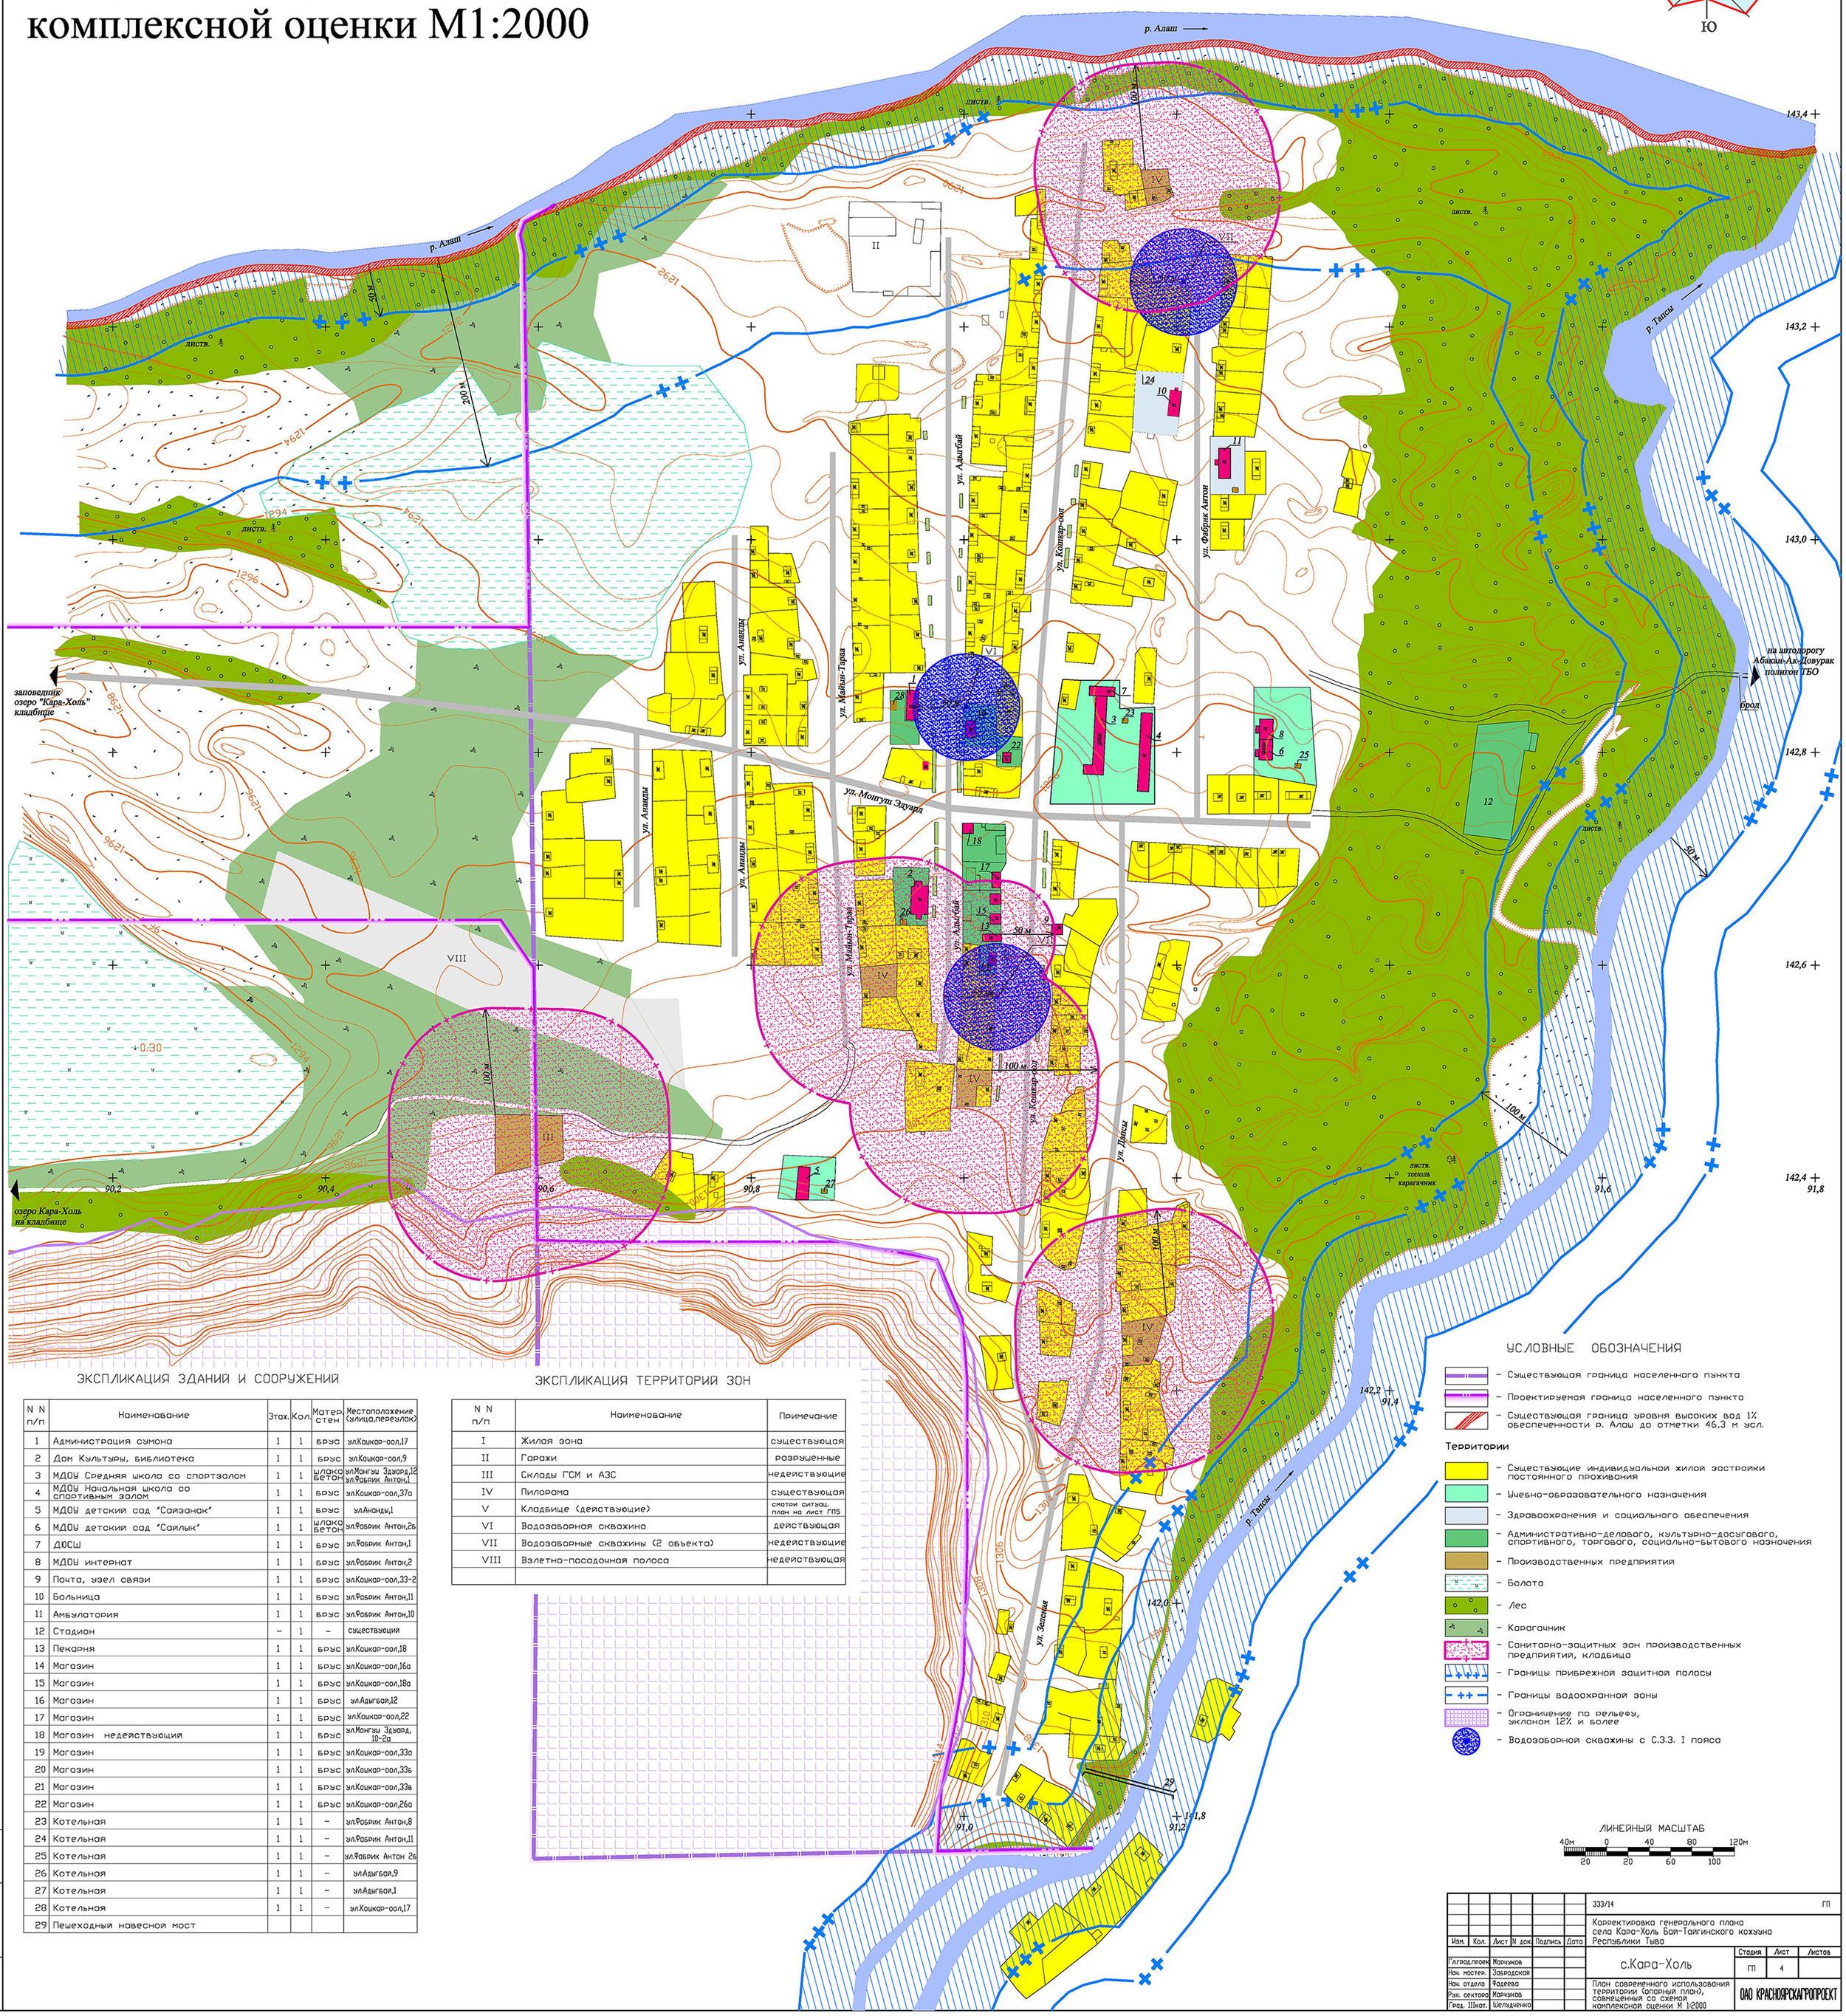

ЭКСПЛИКАЦИЯ ЗДАНИЙ И СООРУЖЕНИЙ

N N п/п	Наименование	Этаж.	Кол.	Матер. стен	Местоположение (улица,переулок)
1	Администрация сумона	1	1	брус	ул.Кошкар-оол,17
2	Дом Культуры, библиотека	1	1	брус	ул.Кошкар-оол,9
3	МДОУ Средняя школа со спортзалом	1	1	шлако бетон	ул.Монгуш Эдуард,12 ул.Фабрик Антон,1
4	МДОУ Начальная школа со спортивным залом	1	1	брус	ул.Кошкар-оол,37а
5	МДОУ детский сад "Сайзанак"	1	1	брус	ул.Ананды,1
6	МДОУ детский сад "Сайлык"	1	1	шлако бетон	ул.Фабрик Антон,2б
7	ДЮСШ	1	1	брус	ул.Фабрик Антон,1
8	МДОУ интернат	1	1	брус	ул.Фабрик Антон,2
9	Почта, узел связи	1	1	брус	ул.Кошкар-оол,33-2
10	Больница	1	1	брус	ул.Фабрик Антон,11
11	Амбулатория	1	1	брус	ул.Фабрик Антон,10
12	Стадион	–	1	–	существующий
13	Пекарня	1	1	брус	ул.Кошкар-оол,18
14	Магазин	1	1	брус	ул.Кошкар-оол,16а
15	Магазин	1	1	брус	ул.Кошкар-оол,18а
16	Магазин	1	1	брус	ул.Адыгбай,12
17	Магазин	1	1	брус	ул.Кошкар-оол,22
18	Магазин недействующий	1	1	брус	ул.Монгуш Эдуард, 10-2а
19	Магазин	1	1	брус	ул.Кошкар-оол,33а
20	Магазин	1	1	брус	ул.Кошкар-оол,33б
21	Магазин	1	1	брус	ул.Кошкар-оол,33в
22	Магазин	1	1	брус	ул.Кошкар-оол,26а
23	Котельная	1	1	–	ул.Фабрик Антон,8
24	Котельная	1	1	–	ул.Фабрик Антон,11
25	Котельная	1	1	–	ул.Фабрик Антон 2б
26	Котельная	1	1	–	ул.Адыгбай,9
27	Котельная	1	1	–	ул.Адыгбай,1
28	Котельная	1	1	–	ул.Кошкар-оол,17
29	Пешеходный навесной мост				

ЭКСПЛИКАЦИЯ ТЕРРИТОРИЙ ЗОН

N N п/п	Наименование	Примечание
I	Жилая зона	существующая
II	Гаражи	разрушенные
III	Склады ГСМ и АЗС	недействующие
IV	Пилорама	существующая
V	Кладбище (действующие)	смотри ситуац. план на лист ГП5
VI	Водозаборная скважина	действующая
VII	Водозаборные скважины (2 объекта)	недействующие
VIII	Взлетно-посадочная полоса	недействующая

УСЛОВНЫЕ ОБОЗНАЧЕНИЯ

- Существующая граница населенного пункта
- Проектируемая граница населенного пункта
- Существующая граница уровня высоких вод 1% обеспеченности р. Алаш до отметки 46,3 м усл.

Территории

- Существующие индивидуальной жилой застройки постоянного проживания
- Учебно-образовательного назначения
- Здравоохранения и социального обеспечения
- Административно-делового, культурно-досугового, спортивного, торгового, социально-бытового назначения
- Производственных предприятий
- Болота
- Лес
- Карагачник
- Санитарно-защитных зон производственных предприятий, кладбища
- Границы прибрежной защитной полосы
- Границы водоохранной зоны
- Ограничение по рельефу, уклоном 12% и более
- Водозаборной скважины с С.З.З. I пояса

ЛИНЕЙНЫЙ МАСШТАБ

40м 0 40 80 120м

20 20 60 100

Изм.	Кол.	Лист	N док.	Подпись	Дата	333/14 ГП
						Корректировка генерального плана села Кара-Холь Бай-Тайгинского кожууна Республики Тыва
Гл.град.проект		Марчуков				с.Кара-Холь
Нач. мастер.		Забродская				
Нач. отдела		Фадеева				
Рук. сектора		Марчуков				План современного использования территории (опорный план), совмещенный со схемой комплексной оценки М 1:2000
Град. IIIкат.		Шелудченко				

Стадия	Лист	Листов
ГП	4	

ОАО КРАСНОЯРСКАГРОПРОЕКТ

Инв. N подл. | Подпись и дата | Взам. инв. N