

Схема инженерной инфраструктуры (инженерная подготовка территории, дождевая канализация) М 1:2000

Ситуационный план М1:10000

Заповедник,



ЭКСПЛИКАЦИЯ ЗДАНИЙ И СООРУЖЕНИЙ					
N.п/п	Наименование	Этаж	Количество помещений, ед.	Примечания	
1	Администрация с/мзона	1	1 - 1	Реконструкция	
2	Дом Культуры с вышлостройкой	2	1 - 1	Проектируемое	
2а/2б	Общественное здание	1	- 1	Реконструкция по перспективе	
3	Многоквартирный жилой дом	2	- 1	Проектируемое	
4	Отделение полиции, ГИБДД с м/автостоялкой	1	1 - 1	Проектируемое	
5	Отделение Сбербанка	1	1 - 1	Проектируемое	
6	Почта, отделение связи	1	1 - 1	Сохранение	
7	Дом выт. гостиница	2	- 1	Проектируемое	
8	МОУ Кара-Хольская СОШ на 190 учащихся	1	1 - 1	Сохранение	
9	МОУ Кара-Хольская СОШ на 220 учащихся	1	1 - 1	Проектируемая	
9а	Детская школа искусств	2	- 1	Проектируемая	
10	Интернат Кара-Хольская СОШ	1	1 - 1	Реконструкция	
11	МДОУ "Самлык" на 85 мест	2	1 - 1	Проектируемая	
12	МДОУ "Самыланок" на 130 мест	2	- 1	Проектируемая	
13	Кара-Хольская частновская больница	2	- 1	Проектируемая	
13а	Кара-Хольский ФАП	1	1 - 1	Проектируемая	
14	Спорт комплекс, ДВСШ	2	- 1	Проектируемая	
15	Столовая	2	1 - 1	Проектируемая	
16	Стадион	- 1	- 1	Проектируемая	
17	Баня, прачечная	2	- 1	Проектируемая	
18	Аптека	1	- 1	Проектируемая	
19	Аптека	1	1 - 1	Реконструкция	
20	Торгово-офисное здание	2	1 - 1	Проектируемое	
21	Общественный центр (парикмахерская, кафе, магазин бытовой техники)	2	- 1	Проектируемая	
22	Магазин	1	- 1	Реконструкция	
23-28	Магазин	1	1 - 1	Сохранение	
29	Пеканья	1	1 - 1	Сохранение	
30	Автокасса с отстойно-разгрузочной станцией для автопоездов, транспортная	1	- 1	Проектируемая	

-  - существующая граница населенного пункта
-  - проектируемая граница населенного пункта
-  - проектируемые красные линии
-  - Граница уровня высоких вод 1% обеспеченности р. Алаш до отметки 46,3 м усл.


	- реконструктивная индивидуальная жилая застройка постоянного проживания
	- реконструктивная индивидуальная жилая застройка постоянного проживания
	- реконструктивная проективная индивидуальная жилая застройка постоянного проживания
	- сочетание индивидуальной жилой застройки с другим проживанием, сопоставляем до проективных зонных зданий
	- проективная многоквартирная жилая застройка жилой этажности
	- резерва се/итейной территории
	- учебно-образовательного назначения
	- здравоохранения и социального обеспечения
	- административно-делового, культурно-досугового, спортивного, торгового, социально-бытового назначения
	- проективных производственных предприятий
	- инженерная инфраструктура
	- специального назначения (кладенцы, полигон ТБО, скотогонильный с биотермическим яном)
	- жилищно-дорожная сети
	- зоны отдыха
	- озеленения санитарно-защитных зон
	- с отводом поверхностных стоков без очистки

-  - существующие общественные
-  - реконструируемые общественные
-  - проектируемые общественные: на I очередь/расчетный срок
-  - проектируемые секционные жилые дома на расчетный срок

ТЕРРИТОРИИ!

-  - граница водосборного бассейна
-  - направление поверхностного стока
-  - проектируемая нагорная канава
-  - проектируемая водоотводная канава
-  - проектируемая водоперелыскная тряба
-  - линия берегоукрепления
-  - проектируемая подсыпка

	- проектируемая хоз-питьевая водовод в 2 нитки
	- проектируемые канализации
	- проектируемая дождевая канализация, самотечная в 2 нитки
	- проектируемая дождевая канализация, самотечная в 2 нитки
	- колодезь/гидрометр напора
	- проектируемые насосные станции хозяйственных канализаций
	- проектируемые насосные станции дождевой канализации
	- автомобильные дороги
	- автомобильный мост
	- пешеходный мост

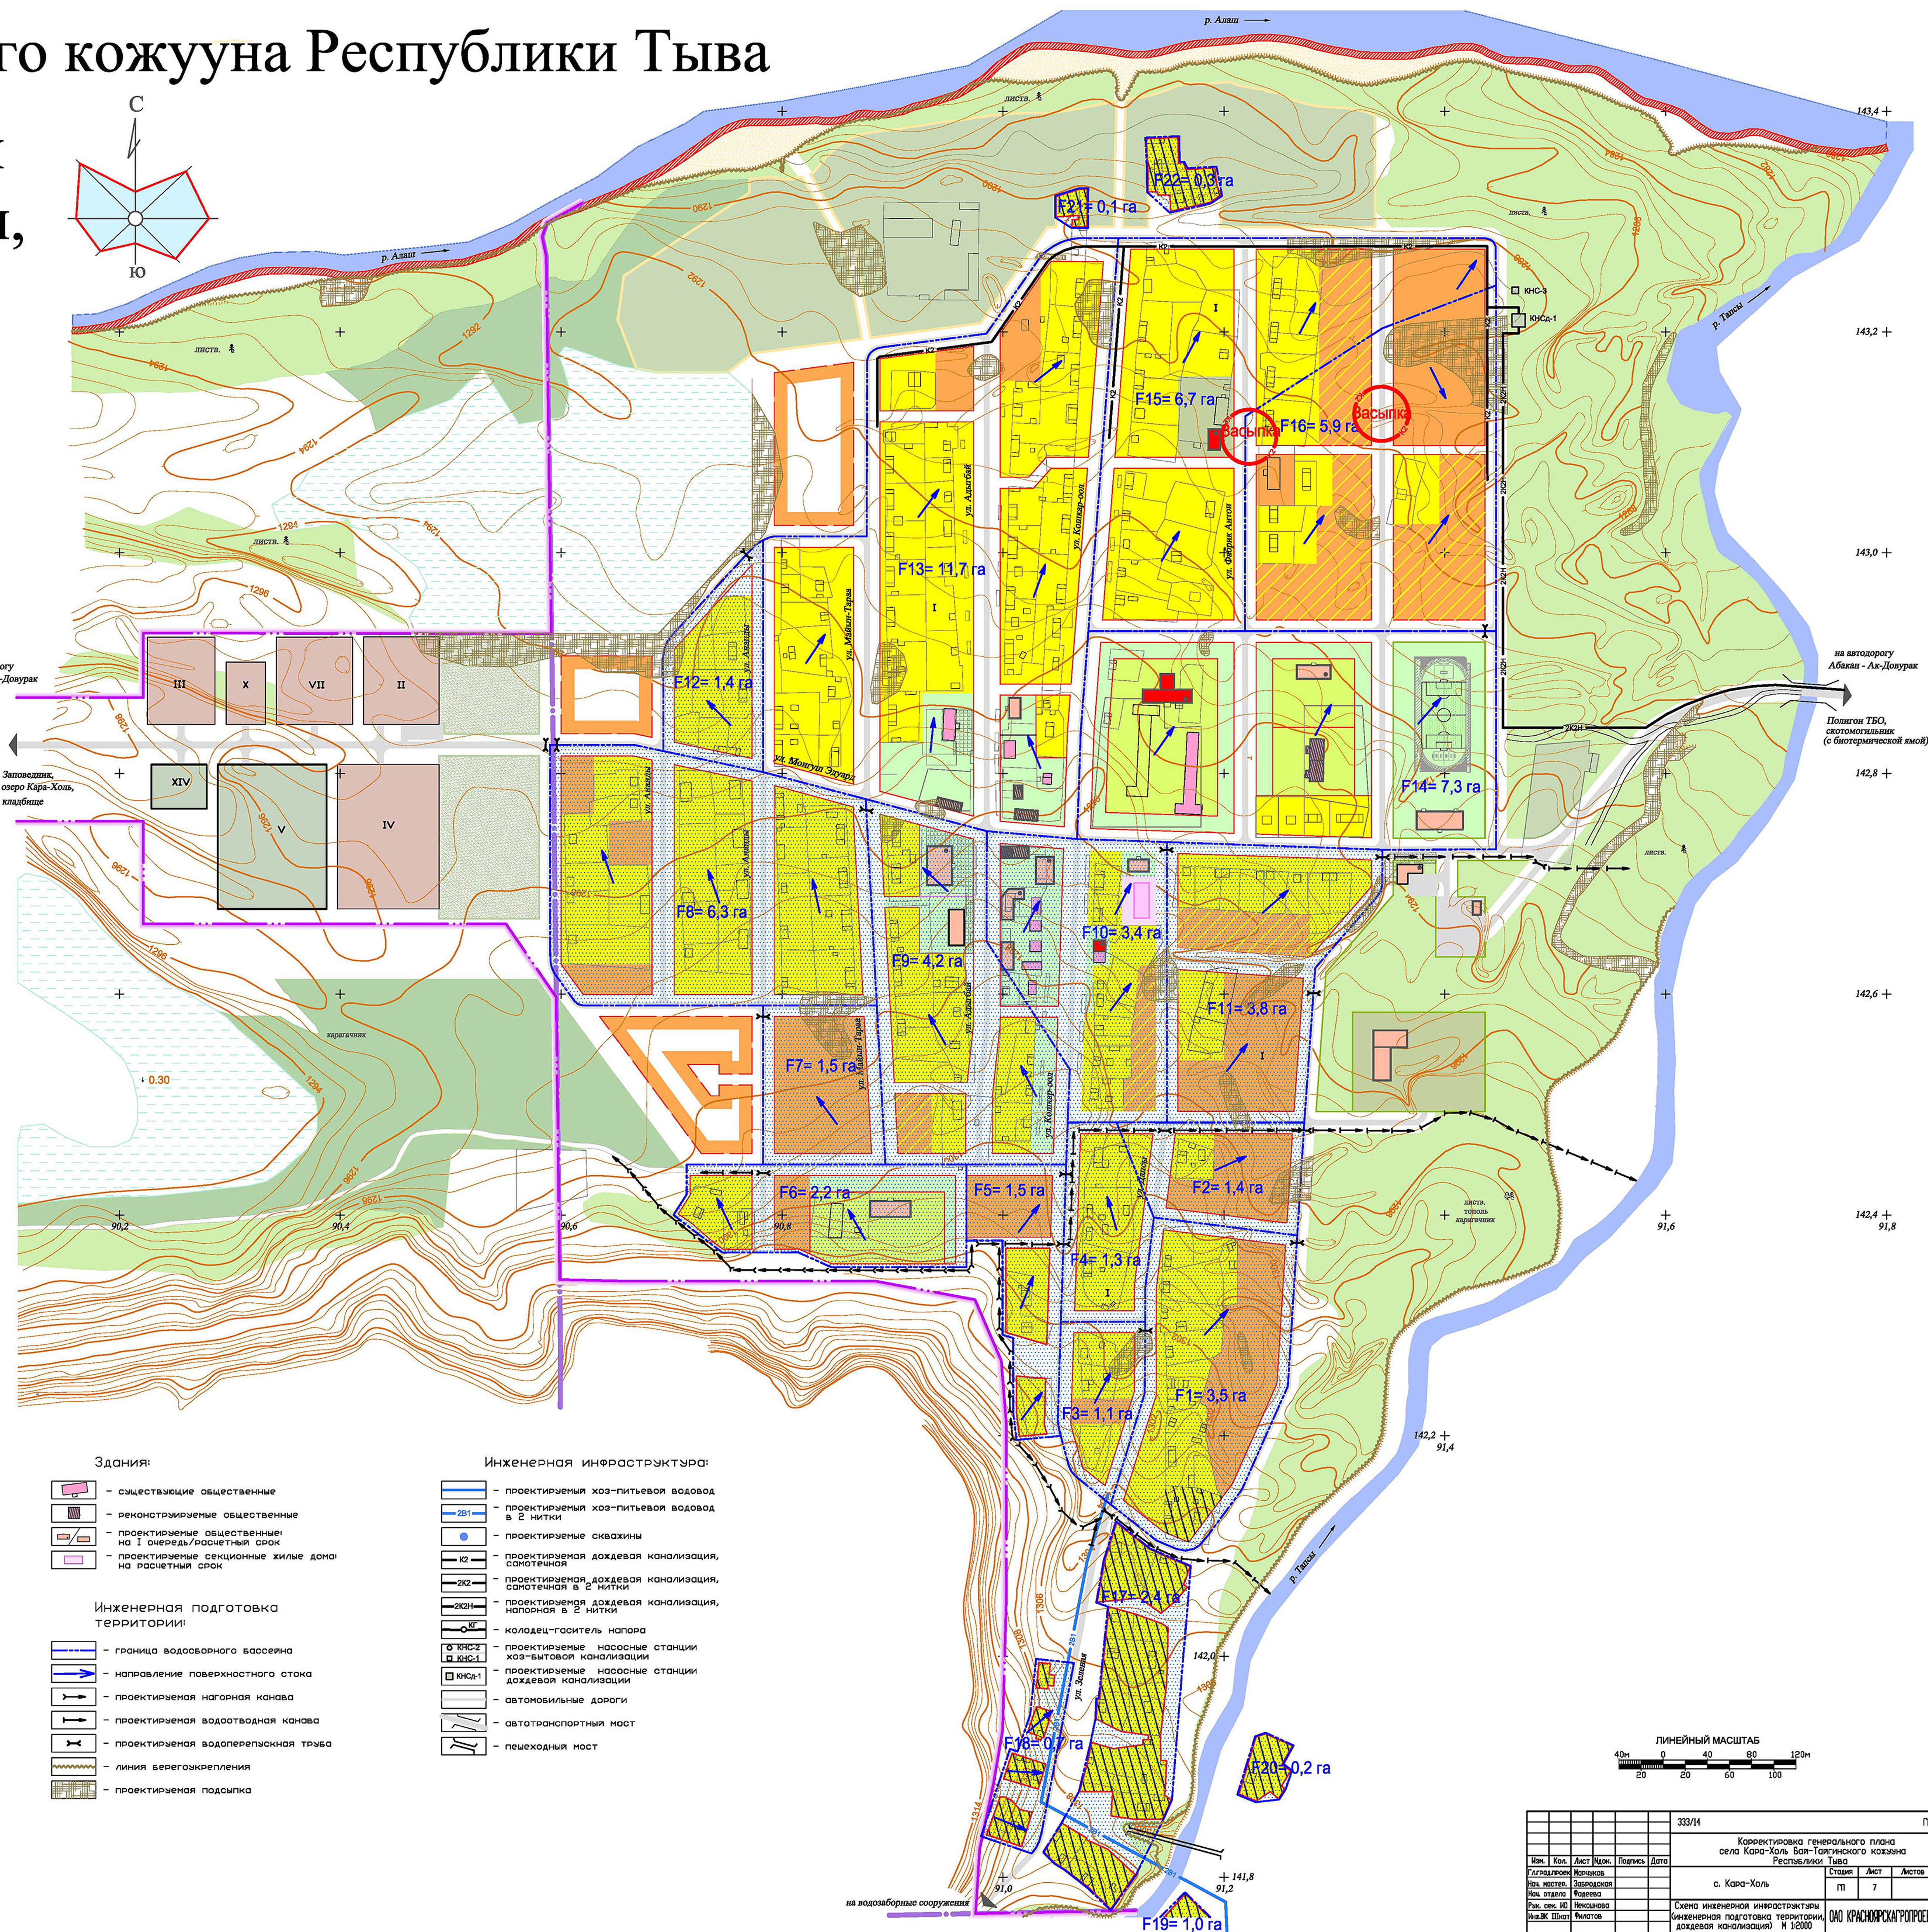

ЛИНЕЙНЫЙ МАСШТАБ



40м 0 40 80 120м

20 60 100

[illegible]