с. Кара-Холь Бай-Тайгинского кожууна Республики Тыва

Схема инженерной инфраструктуры (теплоснабжение, электроснабжение и связь) М 1:2000

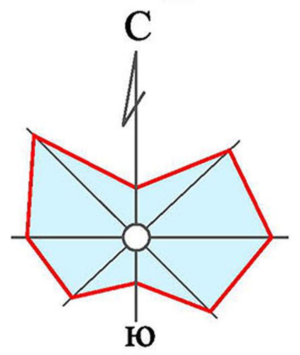

Ситуационный план М1:10000

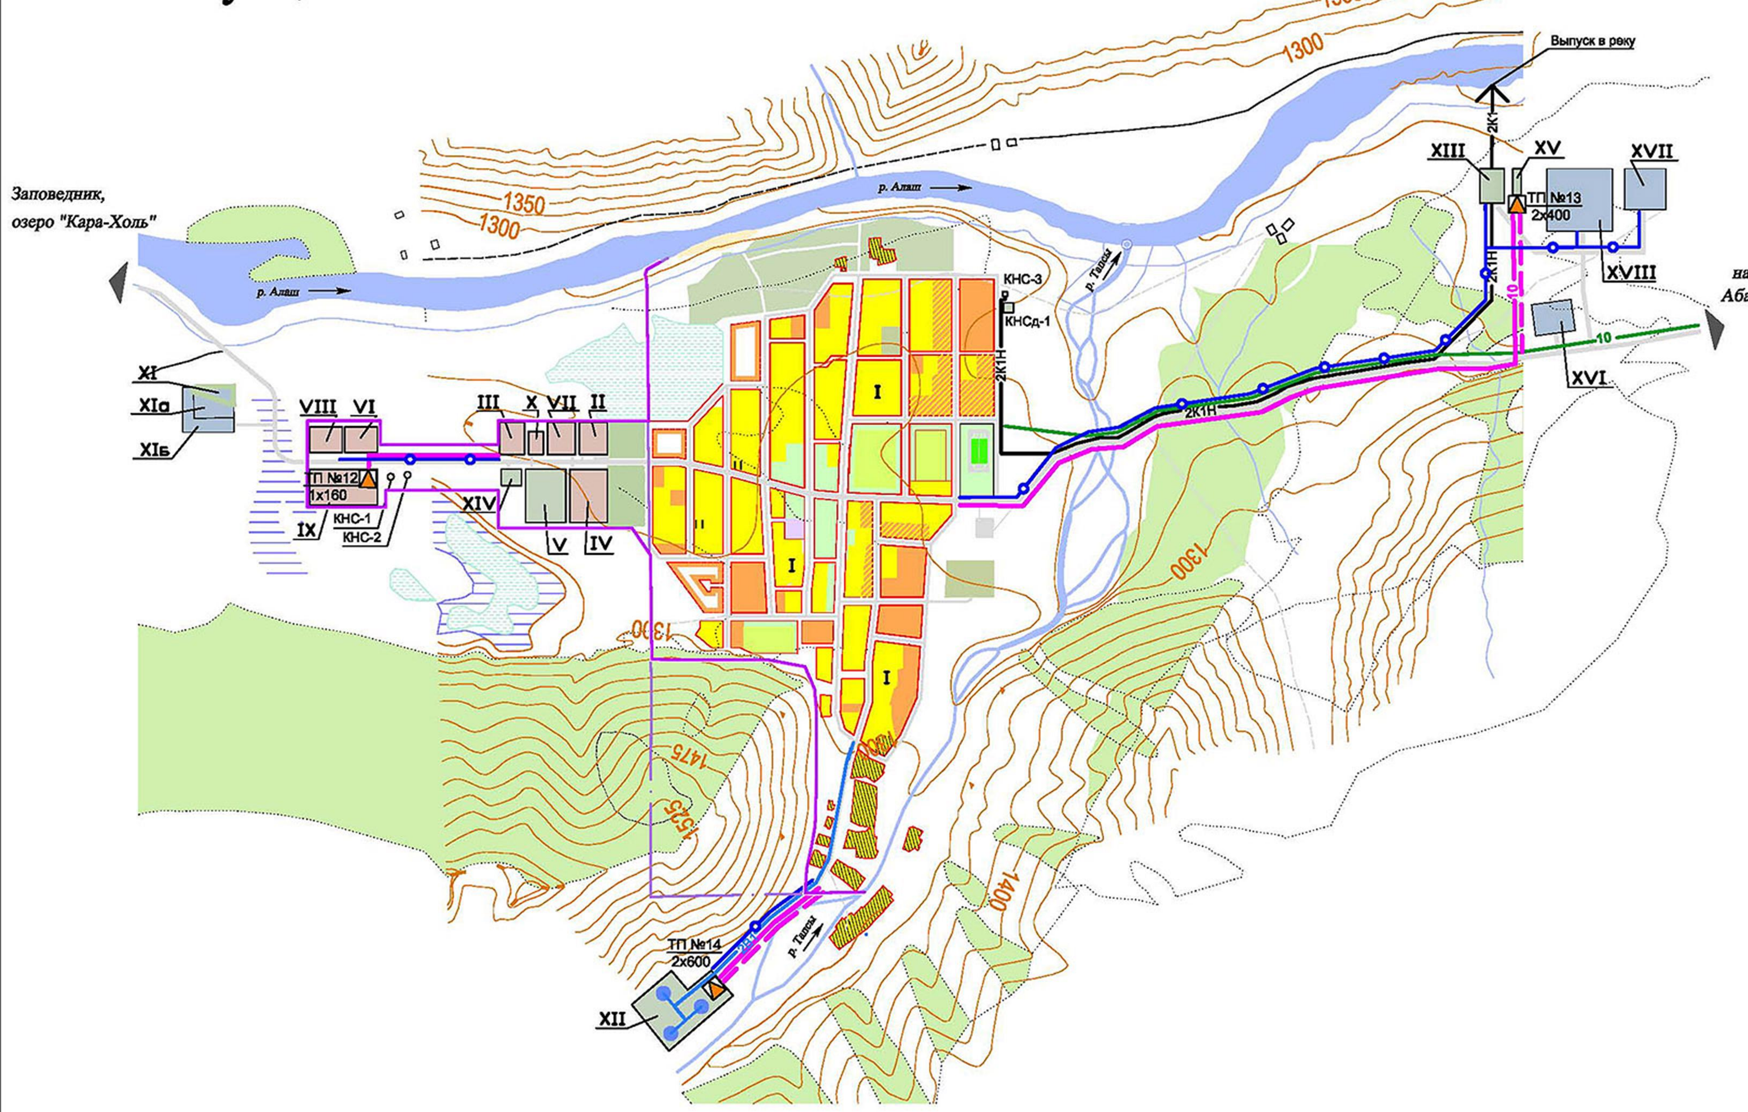

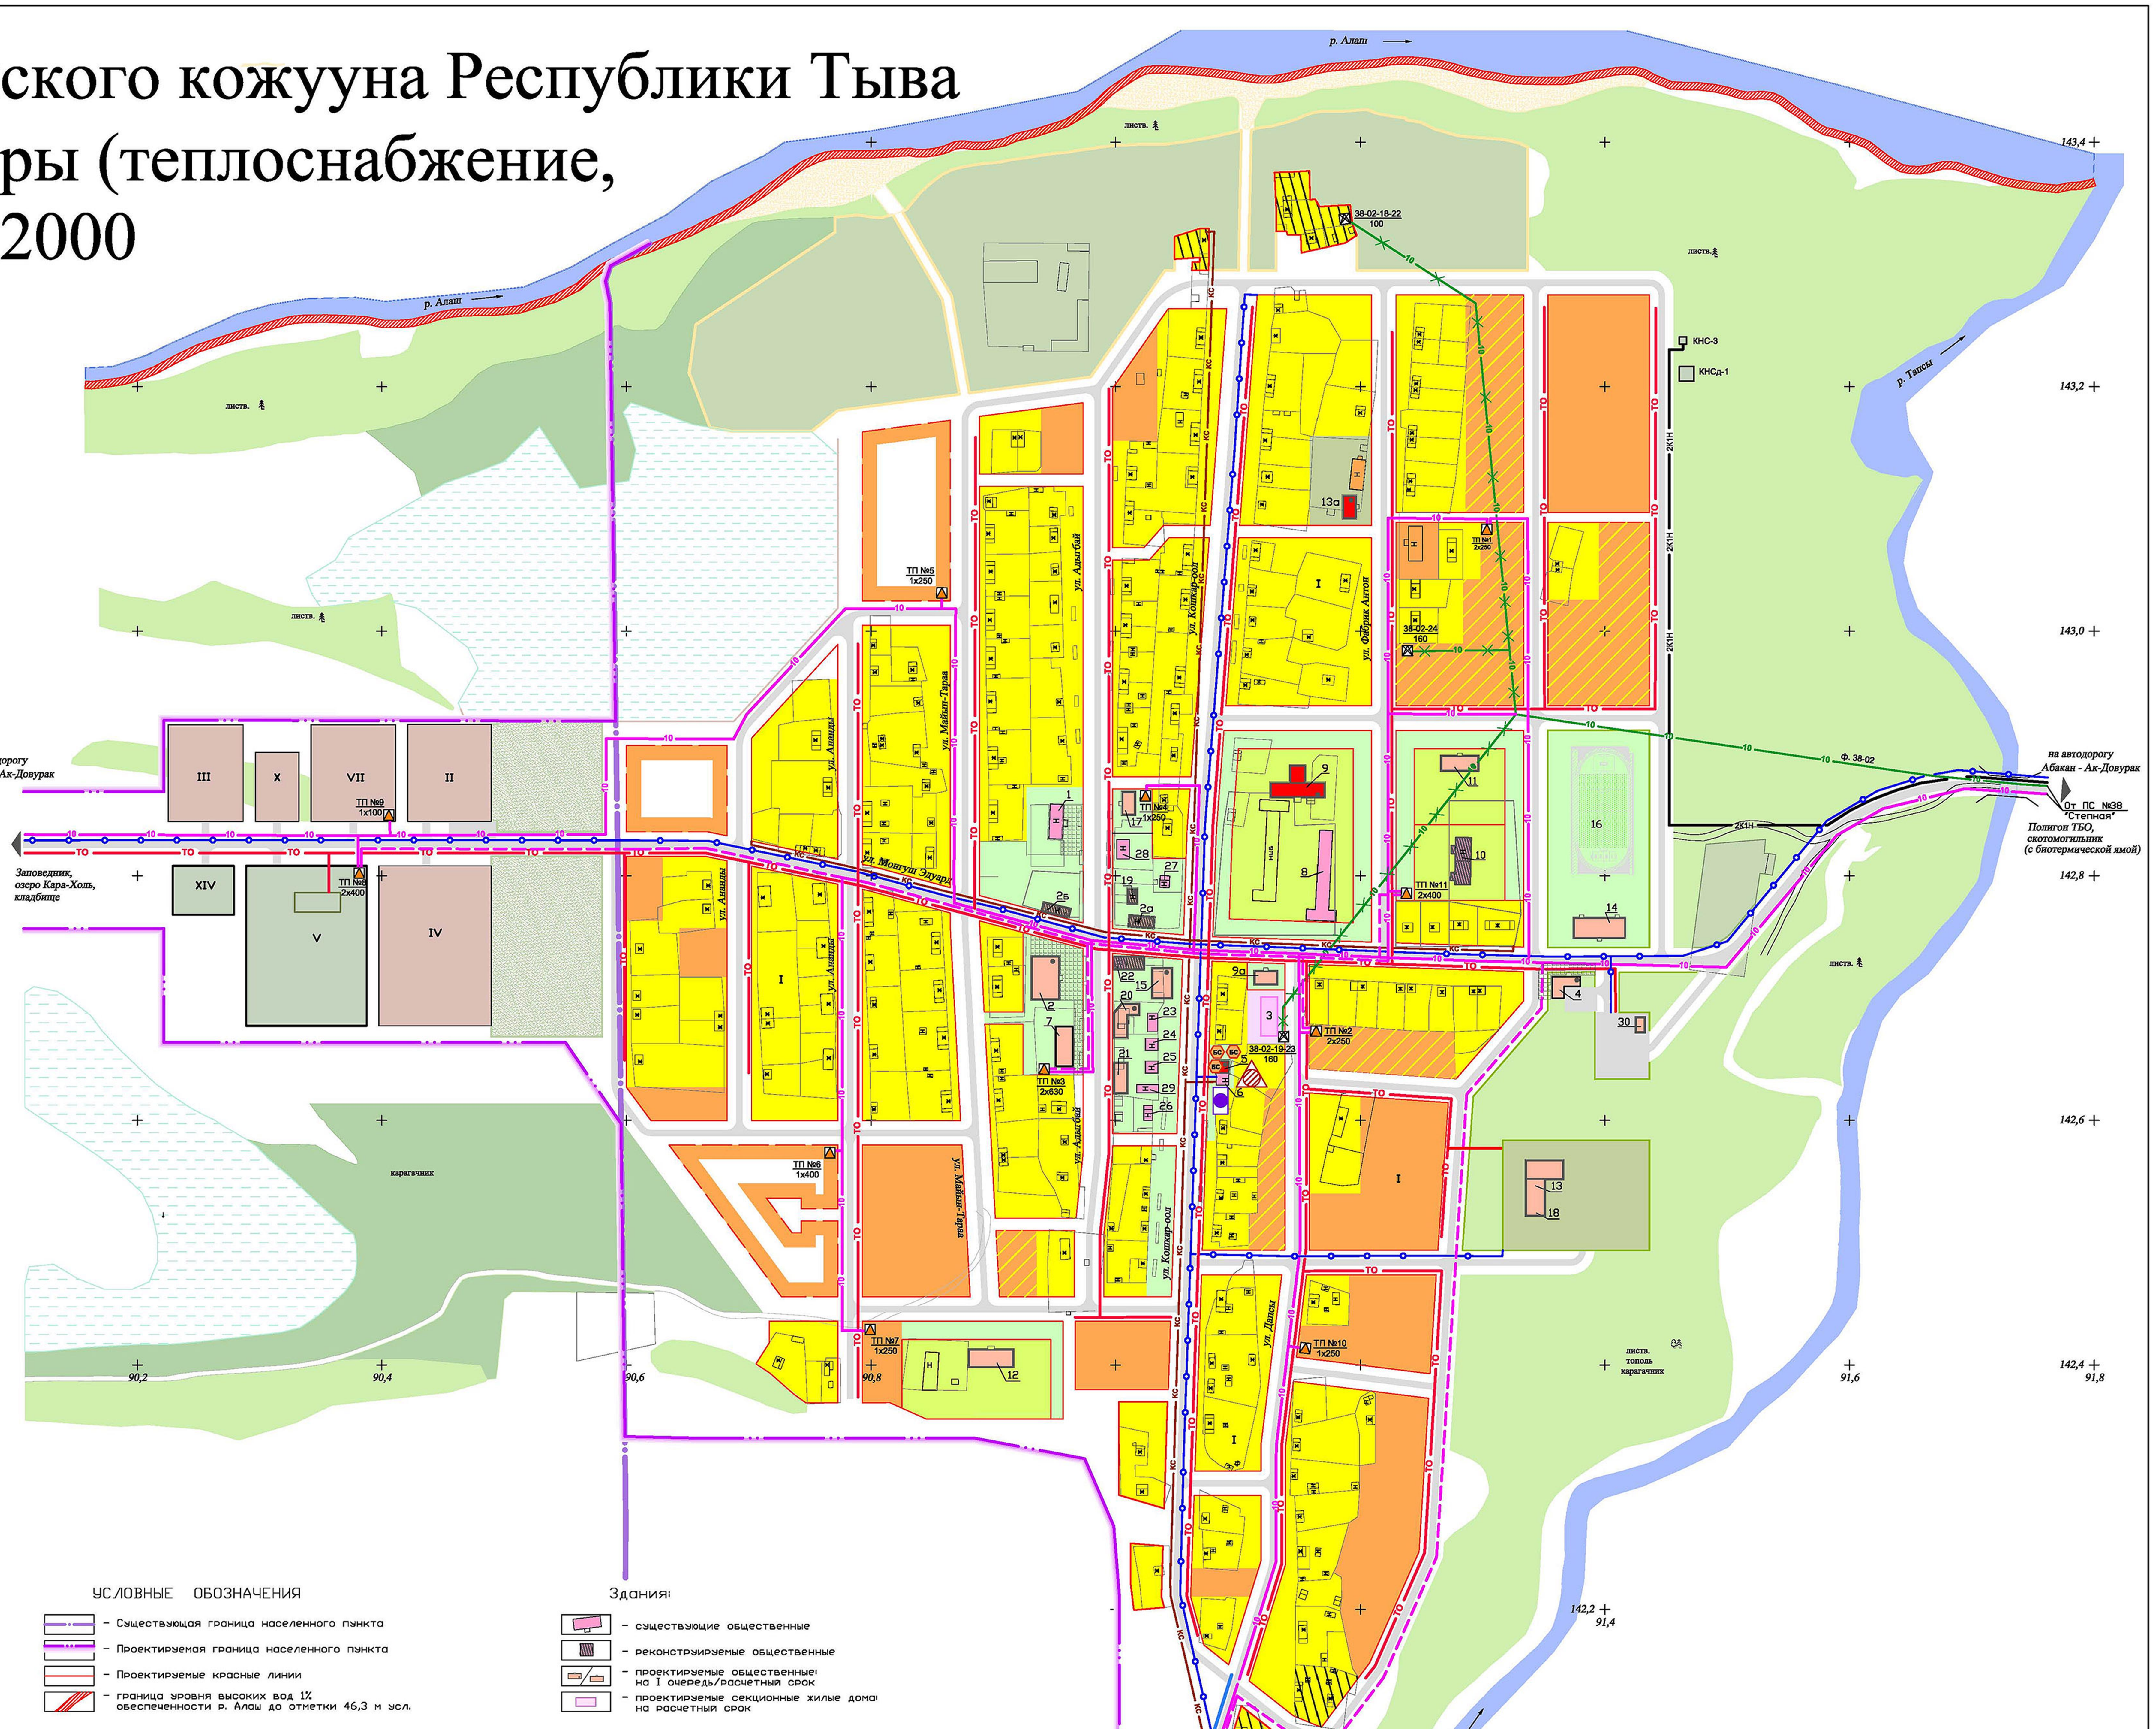

ЭКСПЛИКАЦИЯ ЗДАНИЙ И СООРУЖЕНИЙ

N. N п/п	Наименование	Этаж.	Количество: Первая очередь	Количество: Расчет. срок	Примечания
1	Администрация сумона	1	1	1	Реконструкция
2	Дом Культуры с библиотекой	2	1	1	Проектируемый
2а;2б	Общественное здание	1	–	1	Реконструкция на перспективу
3	Многоквартирный жилой дом	2	–	1	Проектируемый
4	Отделение полиции, ГИБДД со штрафплощадкой	1	1	1	Проектируемое
5	Отделение сбербанка	1	1	1	Проектируемое
6	Почта, отделение связи	1	1	1	Сохраняемое
7	Дом быта, гостиница	2	–	1	Проектируемое
8	МОУ Кара-Хольская СОШ на 190 учащихся	1	1	1	Сохраняемая
9	МОУ Кара-Хольская СОШ на 220 учащихся	1	1	1	Проектируемая
9а	Детская школа искусств	2	–	1	Проектируемая
10	Интернат Кара-Хольская СОШ	1	1	1	Реконструкция
11	МДОУ "Сайлык" на 85 мест	2	1	1	Проектируемый
12	МДОУ "Сайзанак" на 130 мест	2	–	1	Проектируемый
13	Кара-Хольская участковая больница	2	–	1	Проектируемая
13а	Кара-Хольский ФАП	1	1	1	Проектируемый
14	Спорт комплекс, ДЮСШ	2	–	1	Проектируемый
15	Столовая	2	1	1	Проектируемая
16	Стадион	–	1	1	Проектируемый
17	Баня, прачечная	2	–	1	Проектируемая
18	Аптека	1	–	1	Проектируемая
19	Аптека	1	1	1	Реконструкция
20	Торгово-офисное здание	2	1	1	Проектируемое
21	Общественный центр (парикмахерская, кафе, магазин бытовой техники)	2	–	1	Проектируемый
22	Магазин	1	–	1	Реконструкция
23-28	Магазин	1	1	1	Сохроняемый
29	Пекарня	1	1	1	Сохраняемая
30	Автокасса с отстойно-разворотной площадкой общественного транспорта	1	–	1	Проектируемая

ЭКСПЛИКАЦИЯ ТЕРРИТОРИЙ ЗОН

N N п/п	Наименование	Примечание
I	Жилая зона	Проектируемая Реконструируемая
II	АЗС (перенос на новую площадку) с СТО	Проектируемая на I оч. стр-ва
III	Автотранспортное предприятие	Проектируемое на I оч. стр-ва
IV	Строительный двор (пилорамы)	Проектируемый на I оч. стр-ва
V	Котельная	Проектируемая на I оч. стр-ва
VI	Пункт по заготовке и переработке ягод и дикоросов	Проектируемый на I оч. стр-ва
VII	Мини-завод по первичной обработке овечьей шерсти	Проектируемый на I оч. стр-ва
VIII	Цех по охлаждению и переработке молока	Проектируемый на р/с стр-ва
IX	Мясоперерабатывающий мини-комплекс	Проектируемый на р/с стр-ва
	(коптильный цех, упаковочный цех, цех мясных полуфабрикатов, убойный цех)	смотри ситуац. план М 1:10000
X	Пожарное депо на 2 машины	Проектируемое на I оч. стр-ва
XI	Кладбище закрываемое	смотри ситуац. план М 1:10000
XIа	Кладбище сохраняемое	смотри ситуац. план М 1:10000
XIб	Кладбище проектируемое	смотри ситуац. план М 1:10000
XII	Водозаборные сооружения:	Проектируемые на I оч. стр-ва
	насосные станции на водозаборных скважинах (три объекта);	смотри ситуац. план М 1:10000
	насосная станция II подъема;	
	резервуары для воды 2х150 м3	
XIII	Станция биологической очистки сточных вод	Проектируемая на I оч. стр-ва см. сит.план. М1:10000
XIV	Канализационные очистные сооружения	Проектируемые на р/с стр-ва
	для мясоперерабатывающего мини-комплекса и цеха по охлождению и переработке молока	смотри ситуац. план М 1:10000
XV	Пруды - отстойники с отсеком для маслобензопродуктов	Проектируемые на I оч. стр-ва см. сит.план. М1:10000
XVI	Мусоросвалка	Рекультивируемая на I оч. стр-ва см. сит.план. М1:10000
XVII	Скотомогильник с биотермической ямой	Проектируемый на I оч. стр-ва см. сит.план. М1:10000
XVIII	Полигон ТБО	Проектируемый на I оч. стр-ва см. сит.план. М1:10000

УСЛОВНЫЕ ОБОЗНАЧЕНИЯ

- Существующая граница населенного пункта
- Проектируемая граница населенного пункта
- Проектируемые красные линии
- граница уровня высоких вод 1% обеспеченности р. Алаш до отметки 46,3 м усл.

Территории:

- Реконструируемой индивидуальной жилой застройки постоянного проживания
- проектируемой индивидуальной жилой застройки постоянного проживания
- первоочередной проектируемой индивидуальной жилой застройки постоянного проживания
- Проектируемой многоквартирной жилой застройки малой этажности
- существующей индивидуальной жилой застройки постоянного проживания, сохраняемой до амортизационного износа зданий
- резерва селитебной территории
- учебно-образовательного назначения
- здравоохранения и социального обеспечения
- административно-делового, культурно-досугового, спортивного, торгового, социально-бытового назначения
- проектируемых производственных предприятий
- инженерной инфраструктуры
- специального назначения (кладбище, полигон ТБО, скотомогильник с биотермической ямой)
- улично-дорожной сети
- зоны отдыха
- озеленения санитарно-защитных зон

Здания:

- существующие общественные
- реконструируемые общественные
- проектируемые общественные: на I очередь/расчетный срок
- проектируемые секционные жилые дома: на расчетный срок

Инженерная инфраструктура:

- проектируемый хоз-питьевой водовод
- 2В1 — проектируемый хоз-питьевой водовод в 2 нитки
- проектируемые скважины
- 2К1Н — проектируемый хоз-бытовой коллектор, напорный в 2 нитки
- КНС-1, КНС-3 — проектируемые насосные станции хоз-бытовой канализации
- КНСд-1 — проектируемые насосные станции дождевой канализации
- автомобильные дороги
- автотранспортный мост
- пешеходный мост
- ТО — проектируемая теплосеть
- трансформаторная подстанция: демонтируемая
- трансформаторная подстанция: проектируемая
- 10 — сохраняемая ЛЭП 10 кВ
- 10 — демонтируемая ЛЭП 10 кВ
- 10 — проектируемая ЛЭП 10 кВ

Инженерная инфраструктура:

- проектируемая АТС
- КС — сохраняемый кабель связи
- проектируемая оптоволоконная линия связи
- сохраняемая станция спутниковой связи
- БС — планируемая базовая станция сотовой связи

ЛИНЕЙНЫЙ МАСШТАБ

40м 0 40 80 120м
20 20 60 100

Изм.	Кол.	Лист	Nдок.	Подпись	Дата	333/14			ГП
						Корректировка генерального плана села Кара-Холь Бай-Тайгинского кожууна Республики Тыва			
Гл.град.проек.	Марчуков					с. Кара-Холь	Стадия: ГП	Лист: 8	Листов
Нач. мастер.	Забродская								
Рук. сек. ИО	Некошнова								
Инж.ТС Iкат.	Титенко					Схема инженерной инфраструктуры (теплоснабжение, электроснабжение и связь) М 1:2000	ОАО КРАСНОЯРСКАГРОПРОЕКТ		
Инж.ЭС IIIкат.	Таркина								