



ООО "ПМ АРХАТ", ОГРН 1131719001182, ИНН 1701052873, 667010, г.Кызыл, ул.Красных Партизан, д.28, e-mail: arhat_proekt@mail.ru

"ПРОЕКТ ПЛАНИРОВКИ ТЕРРИТОРИИ ВНОВЬ образуемого микрорайона в с. Тээли Бай-Тайгинского кожууна Республики Тыва"

Шифр: 33/2018-ППТ

Инв. № подл.	Погр. и дата	Взам. инв. №

г.Кызыл - 2018г.



ООО "ПМ АРХАТ", ОГРН 1131719001182, ИНН 1701052873, 667010, г.Кызыл, ул.Красных Партизан, д.28, e-mail: arhat_proekt@mail.ru

"ПРОЕКТ ПЛАНИРОВКИ ТЕРРИТОРИИ ВНОВЬ образуемого микрорайона в с. Тээли Бай-Тайгинского кожууна Республики Тыва"

Шифр: 33/2018-ППТ

Исполнитель:
Генеральный директор ООО "Проектная мастерская АРХАТ"



Часкым А.А.

М.П./Подпись

г.Кызыл - 2018г.

Взам. инв. №

Погр. и дата

Инв. № подл.

Материалы по обоснованию проекта

Nn/n	Наименование	Примечание
1.	Содержание проекта.	
2-3.	Общие данные	
4-12.	Градостроительный регламент установленных территориальных зон	
13.	Ситуационный план	
14.	Схема современного использования. Опорный план.	M1: 2000
15.	Схема планировочной организации. Основной план.	M1: 2000
16.	Схема транспортной инфраструктуры. План "красных линий".	M1: 2000
17.	Схема инженерной инфраструктуры.	M1: 2000
18.	Схема благоустройства и озеленения.	M1: 2000

Технико-экономические показатели

Общая площадь микрорайона - 186,3324 га

Площадь жилищного фонда - 68,8043 га

Площадь объектов социальной инфраструктуры - 31,3796 га

Площадь улично-дорожной сети - 86,1485 га

Плотность населения селитебной зоны (ИЖС) - 25 чел/га.

Перспективные показатели микрорайона:

- общая площадь жилого фонда: 31976 м²;
- строительный объем жилого фонда: 95928 м³;
- численность населения: 1713 чел.;
- обеспеченность жилищного фонда: 18 кв.м./чел.;

Технические решения, принятые в настоящем проекте, соответствуют Градостроительному кодексу Российской Федерации, а также требованиям норм, правил и стандартов, действующих на территории Российской Федерации и Республики Тыва.

Главный инженер проекта _____

/М.М. Тонгак/



Шифр: 33 / 2018-ППТ

Проект планировки территории вновь образуемого микрорайона в с.Тээли Бай-Тайгинского кожууна Республика Тыва.

Инв. № подл.	Погр. и дата	Взам. инв. №								
			Изм.	Кол.уч.	Лист	№ док.	Подпись	Дата		
			Директор	Часкым АА		Х2018	Проект планировки территории	Стадия	Лист	Листов
			Гл. инженер	Тонгак АА				ППТ	1	18
			Исполнил	Часкым АА			Общие данные			

АРХАТ
Проектная Мастерская
ОГРН 113715001182



Республика Тыва, г. Кызыл,
ул.Красная Партизан, 28
тел. 8 (394-22) 3-08-22
e-mail: arhat_proekt@mail.ru

"Проект планировки территории вновь образуемого микрорайона в "с.Тээли Бай-Тайгинского кожууна республики Тыва" разработан ООО «Проектная мастерская АРХАТ» на основании Договора № 33 от 2 апреля 2018 года с Администрацией Бай-Тайгинского кожууна Республики Тыва.

Проект планировки территории является основой для разработки проектов межевания земельных участков, а также Схем планировочной организации земельных участков, Градостроительных планов земельных участков и градостроительных проектов (архитектурных, инженерных и прочих разделов) жилых домов, объектов капитального строительства, открытых плоскостных сооружений и линейных объектов инженерной инфраструктуры.

Настоящий проект выполнен в соответствии с документом территориального планирования "Генеральный план с. Тээли Бай-Тайгинского района Республики Тыва", а также на основе кадастровых сведений и современных картографических данных. Сведения об инженерно-геодезических и инженерно-геологических изысканиях отсутствуют.

1.1. Местоположение

Территория проектируемого вновь образуемого микрорайона расположена в юго-западной части с.Тээли Бай-Тайгинского кожууна республики Тыва. Участок строительства - жилой микрорайон площадью 186,3324 га, представляет собой 1 многоугольный прямоугольник параметрами 0,889x2,069 км.

1.2. Современное состояние

Территория микрорайона свободна от застройки и зеленых насаждений. Рельеф местности - спокойный, с незначительным колебанием отметок.

1.3. Архитектурно-планировочная организация территории

Настоящим проектом предусмотрена застройка объектами индивидуального жилищного строительства и объектами образования, общественно-деловой, инженерной и рекреационной зон, а также установление адресных ориентиров жилых домов, зданий и сооружений на ул.Хемчик (16 ед. домовладений), ул.Кочаа (28 ед. домовладений и 2 ед. ОКС), ул.Ломбу (24 ед. домовладений), ул.Центральная (12 ед. домовладений и 5 ед. ОКС), ул.Бай-Тальская (8 ед. домовладений и 2 ед. ОКС), ул.Школьная (16 ед. домовладений и 1 ед. ОКС), ул.Адыгбай 8 ед. домовладений и 7 ед. ОКС), пер.Больничный (16 ед. домовладений и 8 ед. ОКС), ул.Анчима Тока (32 ед. домовладений), ул.Героев Гобдо (32 ед. домовладений), ул.Дружбы (16 ед. домовладений и 3 ед. ОКС), ул.Тежээкей (8 ед. домовладений и 5 ед. ОКС), ул.Агбан (24 ед. домовладений), ул.Балчыр (38 ед. домовладений), ул.Чалзып (47 ед. домовладений), ул.Данзын-оол (24 ед. домовладений), ул.Аныяктар (21 ед. домовладений), ул.Байыр (41 ед. домовладений и 1 ед. ОКС), ул.Докпай (36 ед. домовладений и 1 ед. ОКС), ул.Сельская (40 ед. домовладений и 1 ед. ОКС), ул.Новая (54 ед. домовладений), ул.Южная (30 ед. домовладений) и ул.Депутатская (5 ед. ОКС).

Въезды на территорию микрорайона предусмотрены с Северо-востока и с юго-западной стороны. Ширина запроектированной улично-дорожной сети составляет 13 м. в пределах

Шифр: 33 / 2018-ППТ

Проект планировки территории вновь образуемого микрорайона в с.Тээли Бай-Тайгинского кожууна Республика Тыва.

Проект планировки территории

Стадия	Лист	Листов
ППТ	2	18

Общие данные

АРХАТ
Проектная Мастерская
ОГРН 1131715001182



Республика Тыва, г.Кызыл,
ул.Красная Партизан,28
тел. 8 (394-22) 3-08-22
e-mail: arkat_proekt@mail.ru

Инв. № подл.	Взам. инв. №	Погр. и дата

Изм.	Кол.уч.	Лист	Ngok	Подпись	Дата
Директор		Часкым АА		<i>Часкым АА</i>	Х2018
Гл. инженер		Тонгак АА		<i>Тонгак АА</i>	
Исполнил		Часкым АА		<i>Часкым АА</i>	

- 5) размещение открытых площадок для временной парковки автотранспорта, открытых стоянок, подземных гаражей-стоянок, связанных с объектами, расположенными в зоне объектов образования, либо с обслуживанием таких объектов;
- 6) размещение коммунальных объектов, связанных с объектами, расположенными в зоне объектов образования, а также в смежных территориальных зонах, либо с обслуживанием таких объектов.

Зоны рекреации - Р. 1

1. Зоны рекреации включают в себя участки территорий села, используемые и предназначенные для отдыха, туризма, занятий физической культурой и спортом, с расположенными на них объектами для отдыха, туризма, занятий физической культурой и спортом, а также занятые скверами, парками, садами, бульварами, набережными, пляжами.

В зонах рекреации допускается размещение коммунальных, линейных и иных объектов в случаях, предусмотренных настоящей статьей.

2. Основные виды разрешенного использования:

- 1) размещение скверов, парков, лесопарков, садов, бульваров, набережных.

3. Вспомогательные виды разрешенного использования:

- 1) размещение вспомогательных сооружений, связанных с организацией отдыха, туризма, занятием физической культурой и спортом (кассы, пункты проката спортивного инвентаря, общественные туалеты, мусоросборники);
- 2) размещение аттракционов, открытых спортивных плоскостных сооружений, не требующих установления санитарно-защитных зон;
- 3) размещение открытых площадок для временной парковки автомобильного транспорта (далее также - автотранспорта);
- 4) размещение коммунальных объектов, связанных с объектами, расположенными в зоне рекреации, либо с обслуживанием таких объектов и не требующих установления санитарно-защитных зон;
- 5) размещение линейных объектов, связанных с объектами, расположенными в зоне рекреации, а также в смежных территориальных зонах, либо с обслуживанием таких объектов;
- 6) размещение элементов благоустройства, малых архитектурных форм;
- 7) размещение ТП;
- 8) размещение конфессиональных объектов, мемориалов.

4. Условно разрешенные виды использования:

- 1) размещение объектов общественного питания;
- 2) размещение объектов административного назначения, связанных с организацией отдыха, туризма, занятием физической культурой и спортом;
- 3) размещение объектов, связанных с организацией отдыха, туризма, занятием физической культурой и спортом, за исключением объектов, указанных в части 3 настоящей статьи, а также настоящей части.

Зона производственно-коммунальных объектов IV класса опасности (П-3)

Зона производственного назначения, предназначенная для размещения промышленных, коммунальных и складских объектов IV класса опасности и ниже, обеспечивающих её функционирование, с включением объектов инженерной инфраструктуры.

Инв. № подл.	Погр. и дата	Взам. инв. №	Шифр: 33 / 2018-ППТ						Проект планировки территории вновь образуемого микрорайона в с.Тээли Бай-Тайгинского кожууна Республика Тыва.		
			Изм.	Кол.уч.	Лист	Ngok	Подпись	Дата	Проект планировки территории	Страница	Лист
Гл. инженер	Тонгак АА	Часкым АА		<i>Часкым АА</i>	Х2018	ППТ	8	18			
Исполнил			Часкым АА		<i>Часкым АА</i>		Градостроительные регламенты				



Основные виды разрешённого использования:

- 1) Склады;
- 2) Промышленные предприятия и коммунально-складские организации IV-V классов опасности, имеющие вид разрешенного использования;
- 3) Производственная деятельность.

Условно разрешённые виды использования:

- 1) Обслуживание жилой застройки;
- 2) Объекты гаражного назначения;
- 3) Коммунальное обслуживание;
- 4) Социальное обслуживание;
- 5) Бытовое обслуживание;
- 6) Магазины;
- 7) Общественное питание;
- 8) Недропользование;
- 9) Легкая промышленность;
- 10) Пищевая промышленность;
- 11) Строительная промышленность;
- 12) Обеспечение внутреннего правопорядка;
- 13) Специальная деятельность.

Вспомогательные виды разрешённого использования:

Контрольно-пропускной пункт;
 Одноэтажные гаражи для служебного транспорта высотой не более 3,5 м.;
 Общественные туалеты.

Предельные размеры земельных участков и предельные параметры разрешённого строительства, реконструкции объектов капитального строительства основного вида разрешенного использования земельного участка

- 1) Минимальный размер земельного участка кв. м 2000.
- 2) Минимальная ширина земельного участка м 40.
- 3) Минимальное расстояние от строения до границ земельного участка м 10.
- 4) Максимальное количество этажей 3.
- 5) Максимальный процент застройки в границах земельного участка, определяемый как отношение суммарной площади земельного участка, которая может быть застроена, ко всей площади земельного участка коэффициент 0,6.

Зона производственно-коммунальных объектов V класса опасности (П-4)

Зона производственного назначения, предназначенная для размещения промышленных, коммунальных и складских объектов V класса опасности, обеспечивающих её функционирование, с включением объектов инженерной инфраструктуры, а также иных коммунальных и складских объектов V класса вредности.

Шифр: 33 / 2018-ППТ

Проект планировки территории вновь образуемого микрорайона в с.Тээли Бай-Тайгинского кожууна Республика Тыва.

Проект планировки территории

Стадия	Лист	Листов
ППТ	9	18

Градостроительные регламенты

АРХАТ
 Проектная Мастерская
 ОГРН 1131715001182



Республика Тыва, г.Кызыл,
 ул.Красная Партизан,28
 тел. 8 (394-22) 3408-22
 e-mail: arhat_proekt@mail.ru

Инв. № подл.	Погр. и дата	Взам. инв. №


Изм.	Кол.уч.	Лист	Ngok	Подпись	Дата
Директор	Часкым АА			<i>Часкым АА</i>	Х2018
Гл. инженер	Тонгак АА			<i>Тонгак АА</i>	
Исполнил	Часкым АА			<i>Часкым АА</i>	

"ПРОЕКТ ПЛАНИРОВКИ ТЕРРИТОРИИ

вновь образуемого микрорайона в с. Тээли Бай-Тайгинского кожууна Республики Тыва"

Схема транспортной инфраструктуры. План "Красных линий".

Линейный масштаб
 20 м
 10 20 30 40 50

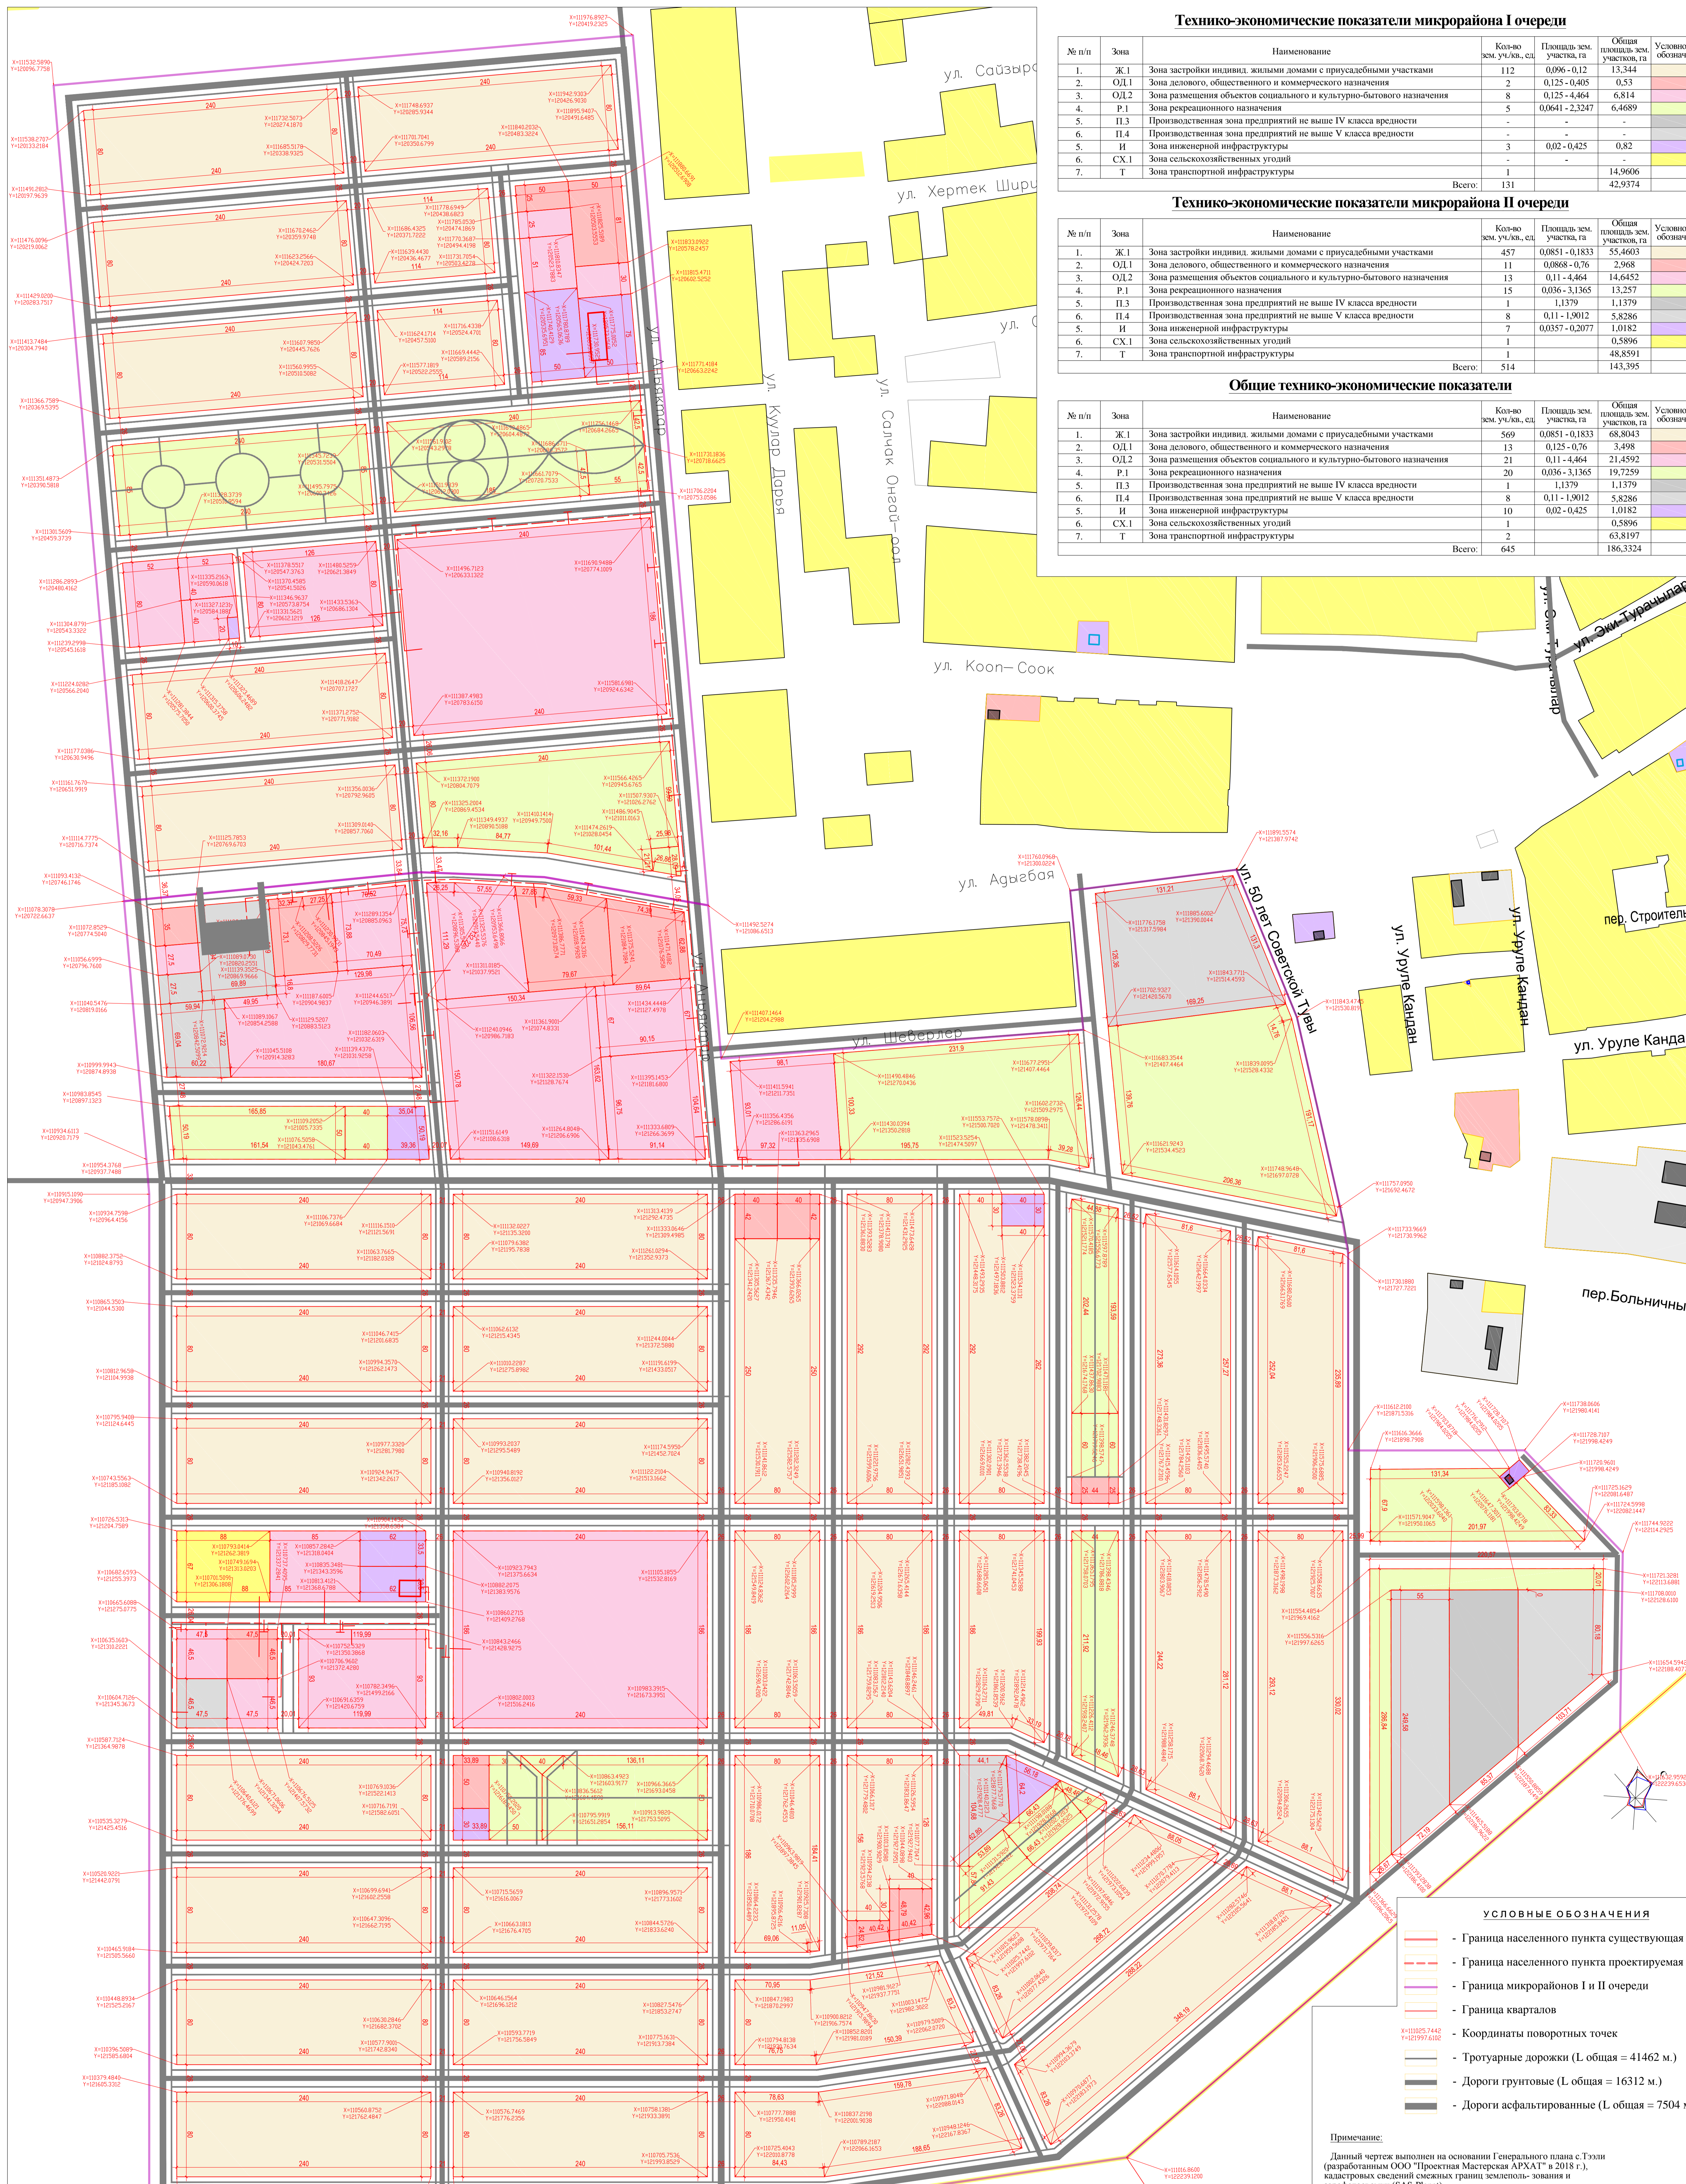

Технико-экономические показатели микрорайона I очереди

№ п/п	Зона	Наименование	Кол-во зем. уч-ков, ед.	Площадь зем. участка, га	Общая площадь зем. участка, га	Условие обочив.
1.	Ж.1	Зона застройки индивид. жилыми домами с приусадебными участками	112	0,096 - 0,12	13,344	
2.	ОД.1	Зона делового, общественного и коммерческого назначения	8	0,125 - 0,405	0,53	
3.	ОД.2	Зона размещения объектов социального и культурно-бытового назначения	8	0,125 - 4,464	6,814	
4.	Р.1	Зона рекреационного назначения	5	0,0641 - 2,3247	6,4689	
5.	П.3	Производственная зона предприятий не выше IV класса вредности	-	-	-	
6.	П.4	Производственная зона предприятий не выше V класса вредности	3	0,02 - 0,425	0,82	
5.	И	Зона инженерной инфраструктуры	-	-	-	
6.	СХ.1	Зона сельскохозяйственных угодий	-	-	-	
7.	Т	Зона транспортной инфраструктуры	1	-	14,9606	
			Всего:	131	42,9374	

Технико-экономические показатели микрорайона II очереди

№ п/п	Зона	Наименование	Кол-во зем. уч-ков, ед.	Площадь зем. участка, га	Общая площадь зем. участка, га	Условие обочив.
1.	Ж.1	Зона застройки индивид. жилыми домами с приусадебными участками	457	0,0851 - 0,1833	55,4603	
2.	ОД.1	Зона делового, общественного и коммерческого назначения	11	0,0868 - 0,76	2,968	
3.	ОД.2	Зона размещения объектов социального и культурно-бытового назначения	13	0,11 - 4,464	14,6452	
4.	Р.1	Зона рекреационного назначения	15	0,036 - 3,1365	13,257	
5.	П.3	Производственная зона предприятий не выше IV класса вредности	1	1,1379	1,1379	
6.	П.4	Производственная зона предприятий не выше V класса вредности	8	0,11 - 1,9012	5,8286	
5.	И	Зона инженерной инфраструктуры	7	0,0357 - 0,2077	1,0182	
6.	СХ.1	Зона сельскохозяйственных угодий	1	-	0,5896	
7.	Т	Зона транспортной инфраструктуры	2	-	63,8197	
			Всего:	514	143,395	

Общие технико-экономические показатели

№ п/п	Зона	Наименование	Кол-во зем. уч-ков, ед.	Площадь зем. участка, га	Общая площадь зем. участка, га	Условие обочив.
1.	Ж.1	Зона застройки индивид. жилыми домами с приусадебными участками	569	0,0851 - 0,1833	68,8043	
2.	ОД.1	Зона делового, общественного и коммерческого назначения	21	0,125 - 0,76	3,498	
3.	ОД.2	Зона размещения объектов социального и культурно-бытового назначения	21	0,11 - 4,464	21,4592	
4.	Р.1	Зона рекреационного назначения	20	0,036 - 3,1365	19,7259	
5.	П.3	Производственная зона предприятий не выше IV класса вредности	1	1,1379	1,1379	
6.	П.4	Производственная зона предприятий не выше V класса вредности	8	0,11 - 1,9012	5,8286	
5.	И	Зона инженерной инфраструктуры	10	0,02 - 0,425	1,0182	
6.	СХ.1	Зона сельскохозяйственных угодий	1	-	0,5896	
7.	Т	Зона транспортной инфраструктуры	2	-	63,8197	
			Всего:	645	186,3324	

УСЛОВНЫЕ ОБОЗНАЧЕНИЯ

- Гранца населенного пункта существующая
- Гранца населенного пункта проектируемая
- Гранца микрорайонов I и II очереди
- Гранца кварталов
- Координаты поворотных точек
- Трогуарные дорожки (L общая = 41462 м.)
- Дороги грунтовые (L общая = 16312 м.)
- Дороги асфальтированные (L общая = 7504 м.)

Примечание:
 Данный чертеж выполнен на основании Генерального плана с.Тээли (разработанным ООО "Проектная Мастерская АРХАТ" в 2018 г.), кадастровых сведений смежных земельных зон и аэрофотосъемки (SAS-Planet). Инженерно-геодетические и инженерно-геологические изыскания отсутствуют.

Система координат - МСК-166.

Показатели транспортной инфраструктуры

Наименование	Протяженность I окр м. / м2	Протяженность II окр м. / м2	Общая протяженность м. / м2
Трогуарные дорожки	10014 м. / 12016 м2	31448 м. / 37737 м2	41462 м. / 49753 м2
Грунтовые дороги	3736 м. / 16812 м2	12576 м. / 56592 м2	16312 м. / 73404 м2
Асфальтированные дороги	2095 м. / 12570 м2	5409 м. / 32454 м2	7504 м. / 45024 м2

Имя	Фамилия	Должность	Подпись	Дата
Директор	Чокум А.А.	2018		
Инженер	Тонан М.К.			
Редактор	Чокум К.К.			


Шифр: 33 / 2018-ПТТ
 Заказчик: Администрация муниципального района "Бай-Тайгинский кожуун Республики Тыва"
 "Проект планировки территории вновь образуемого микрорайона в с. Тээли Бай-Тайгинского кожууна Республики Тыва"
 План "Красных линий"
 Схема транспортной инфраструктуры, М:2000

Имя Фамилия Должность Подпись Дата

"ПРОЕКТ ПЛАНИРОВКИ ТЕРРИТОРИИ

Линейный масштаб
0 10 20 30 40 50

вновь образуемого микрорайона в с. Тээли Бай-Тайгинского кожууна Республики Тыва" Схема благоустройства и озеленения.

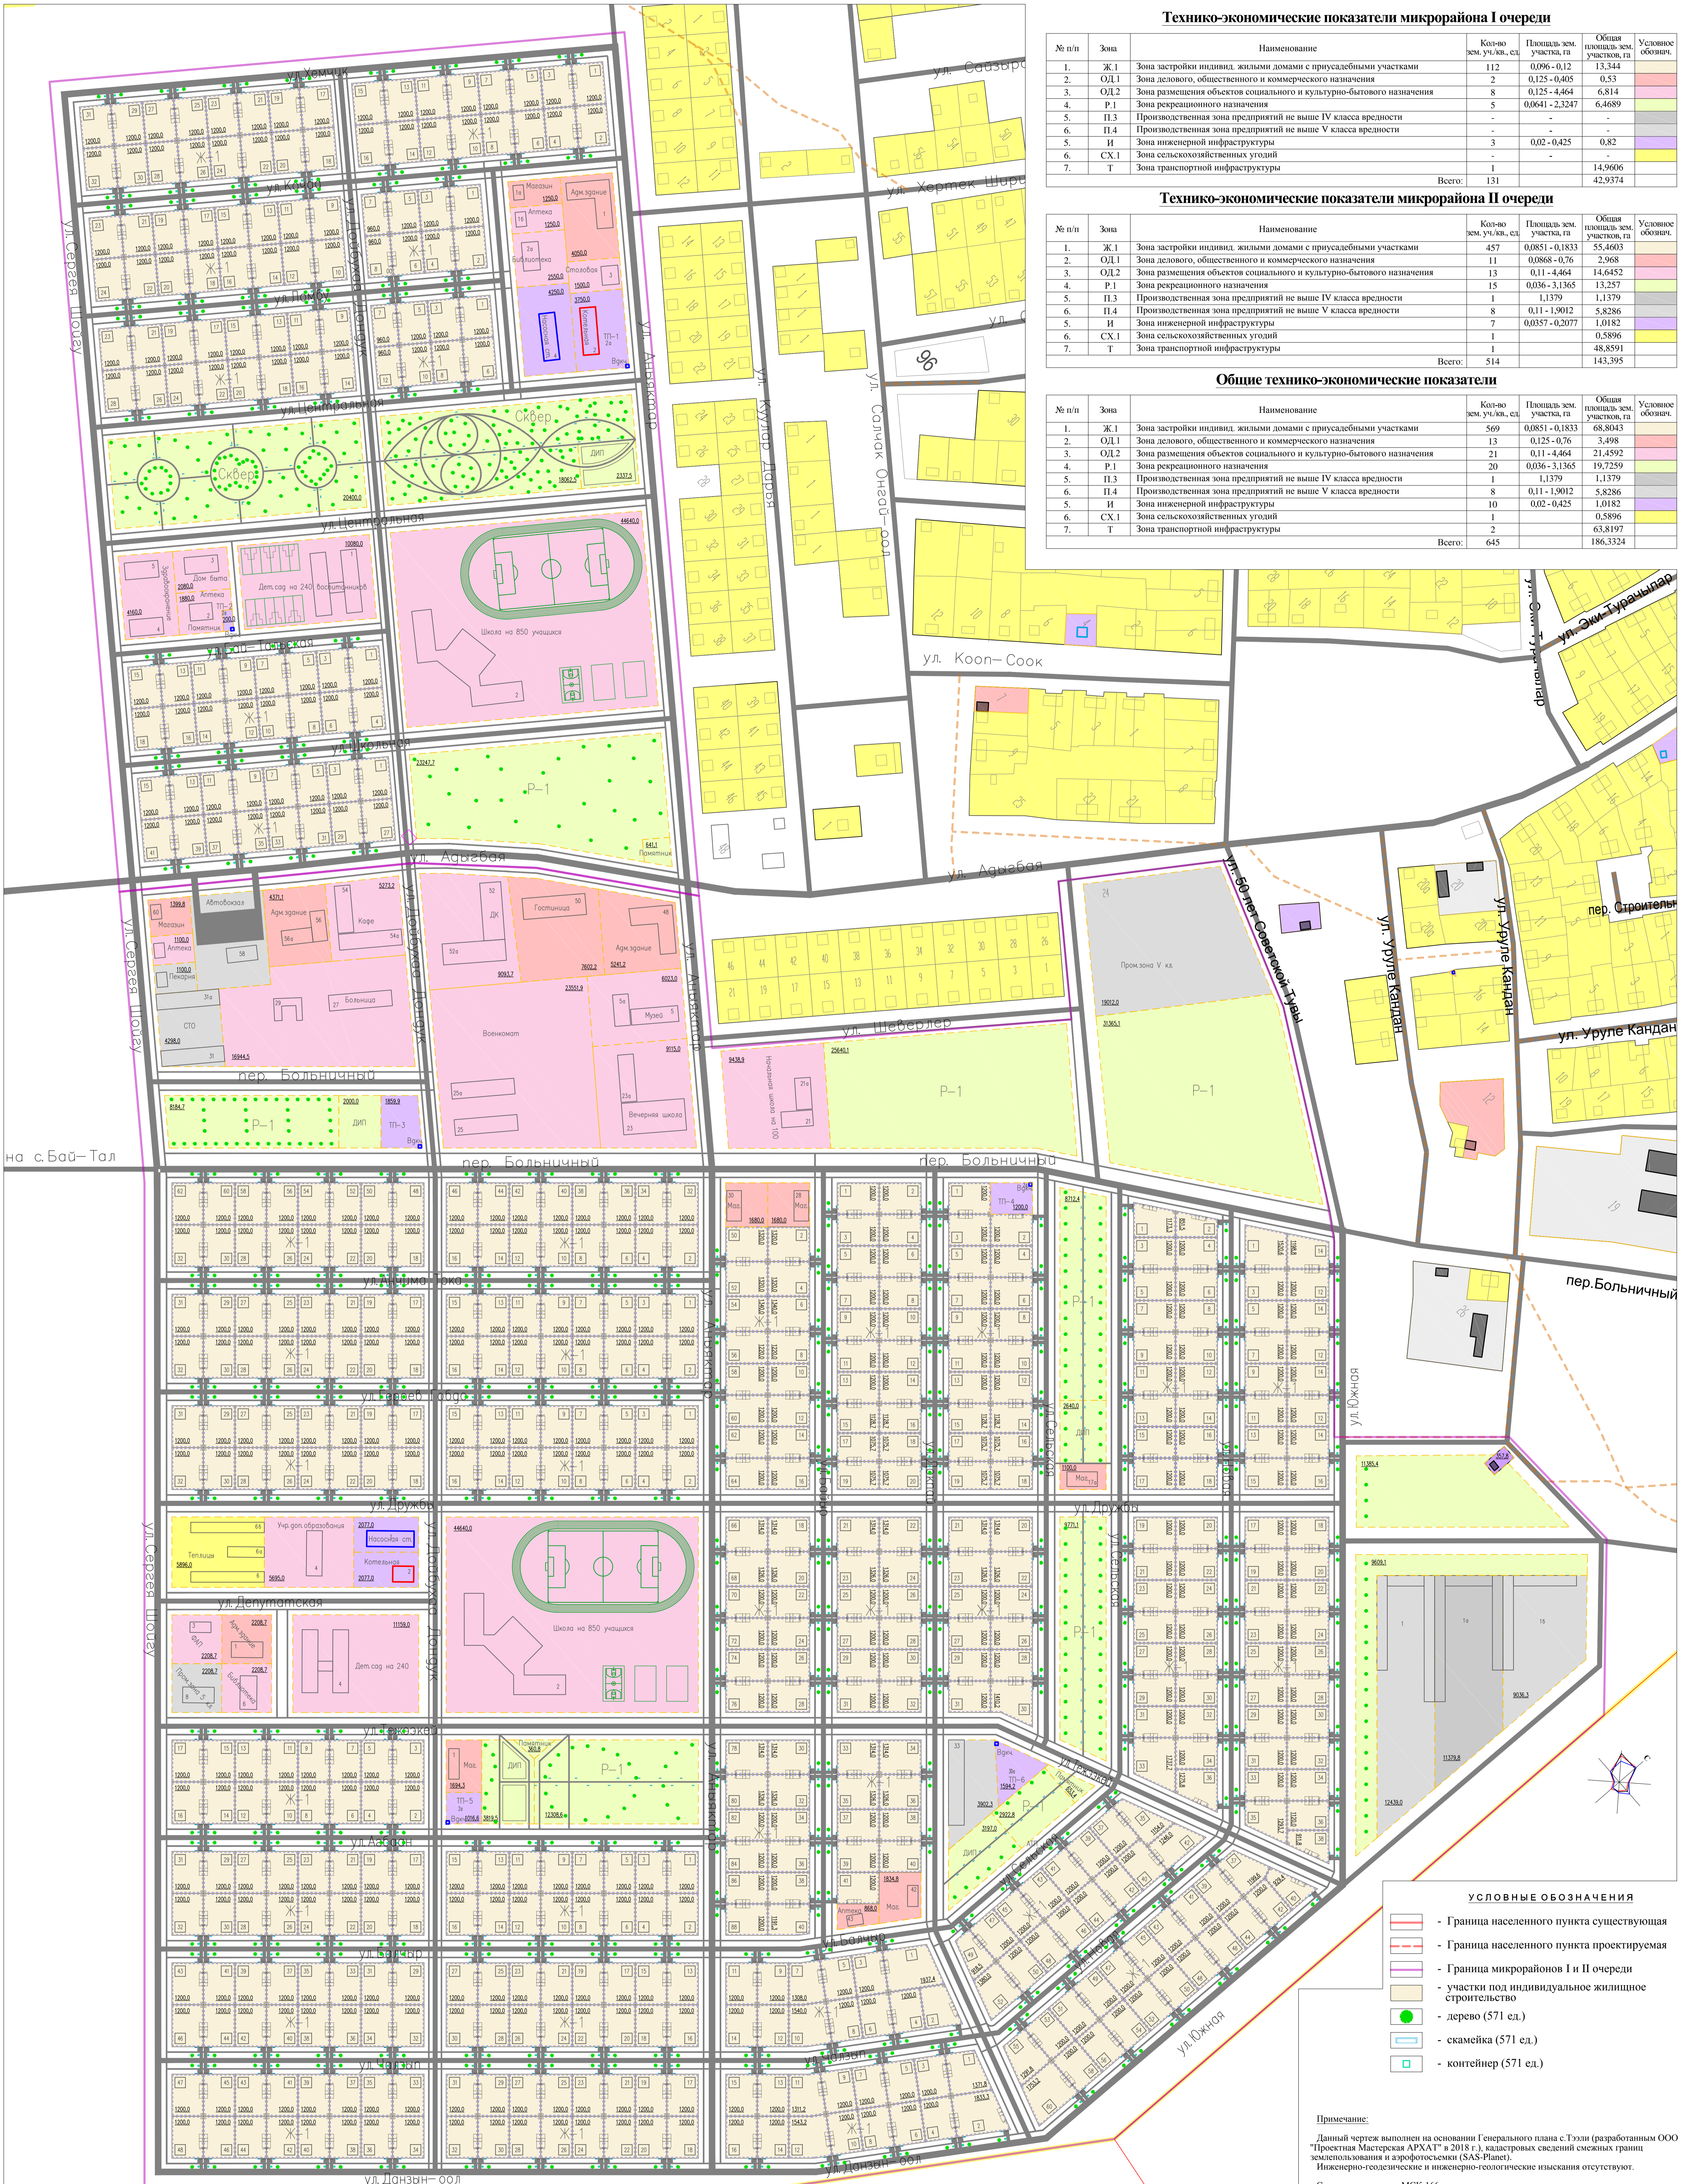

Технико-экономические показатели микрорайона I очереди

№ п/п	Зона	Наименование	Кол-во зем. уч-ков, ед.	Площадь зем. участка, га	Общая площадь зем. участка, га	Условное обознач.
1.	Ж.1	Зона застройки индивид. жилыми домами с приусадебными участками	112	0,096-0,12	13,344	
2.	О.Д.1	Зона делового, общественного и коммерческого назначения	2	0,125-4,005	0,53	
3.	О.Д.2	Зона размещения объектов социального и культурно-бытового назначения	8	0,125-4,464	6,814	
4.	Р.1	Зона рекреационного назначения	5	0,0641-2,3247	6,4689	
5.	П.3	Производственная зона предприятий не выше IV класса ценности	-	-	-	
6.	П.4	Производственная зона предприятий не выше V класса ценности	-	-	-	
5.	И	Зона инженерной инфраструктуры	3	0,02-0,425	0,82	
6.	СХ.1	Зона сельскохозяйственных угодий	-	-	-	
7.	Т	Зона транспортной инфраструктуры	1	-	14,9606	
Всего:			131	-	42,9374	

Технико-экономические показатели микрорайона II очереди

№ п/п	Зона	Наименование	Кол-во зем. уч-ков, ед.	Площадь зем. участка, га	Общая площадь зем. участка, га	Условное обознач.
1.	Ж.1	Зона застройки индивид. жилыми домами с приусадебными участками	457	0,0851-0,1833	55,4603	
2.	О.Д.1	Зона делового, общественного и коммерческого назначения	11	0,0868-0,76	2,968	
3.	О.Д.2	Зона размещения объектов социального и культурно-бытового назначения	13	0,11-4,464	14,6452	
4.	Р.1	Зона рекреационного назначения	15	0,036-3,1365	13,257	
5.	П.3	Производственная зона предприятий не выше IV класса ценности	1	1,1379	1,1379	
6.	П.4	Производственная зона предприятий не выше V класса ценности	8	0,11-1,9012	5,8286	
5.	И	Зона инженерной инфраструктуры	7	0,0357-0,2077	1,0182	
6.	СХ.1	Зона сельскохозяйственных угодий	1	-	6,5996	
7.	Т	Зона транспортной инфраструктуры	1	-	48,8591	
Всего:			514	-	143,395	

Общие технико-экономические показатели

№ п/п	Зона	Наименование	Кол-во зем. уч-ков, ед.	Площадь зем. участка, га	Общая площадь зем. участка, га	Условное обознач.
1.	Ж.1	Зона застройки индивид. жилыми домами с приусадебными участками	569	0,0851-0,1833	68,8006	
2.	О.Д.1	Зона делового, общественного и коммерческого назначения	13	0,125-4,005	3,498	
3.	О.Д.2	Зона размещения объектов социального и культурно-бытового назначения	21	0,11-4,464	21,4922	
4.	Р.1	Зона рекреационного назначения	20	0,036-3,1365	19,7259	
5.	П.3	Производственная зона предприятий не выше IV класса ценности	1	1,1379	1,1379	
6.	П.4	Производственная зона предприятий не выше V класса ценности	8	0,11-1,9012	5,8286	
5.	И	Зона инженерной инфраструктуры	10	0,02-0,425	1,0182	
6.	СХ.1	Зона сельскохозяйственных угодий	1	-	0,5896	
7.	Т	Зона транспортной инфраструктуры	2	-	63,8197	
Всего:			645	-	186,3324	

- УСЛОВНЫЕ ОБОЗНАЧЕНИЯ**
- Граница населенного пункта существующая
 - Граница населенного пункта проектируемая
 - Граница микрорайонов I и II очереди
 - участки под индивидуальное жилищное строительство
 - дерево (571 ед.)
 - скамейка (571 ед.)
 - контейнер (571 ед.)

Примечание:
Данный чертеж выполнен на основании Генерального плана с Тээли (разработанным ООО "Проектная Мастерская АРХАТ" в 2018 г.), кадастровых сведений смежных границ землепользования и аэрофотосъемки (SAS-Planet).
Инженерно-геодезические и инженерно-геологические изыскания отсутствуют.

Система координат - МСК-166.

Показатели благоустройства и озеленения

Наименование	Общее количество на I мкр. сл.	Общее количество на II мкр. сл.	Общее количество ед.
Деревья / Кусты	333	629	962
Скамейки	177	535	712
Мусорные контейнеры	112	459	571

Шифр: 33/2018-ПТТ
Заказчик: Администрация муниципального района "Бай-Тайгинский кожуун Республики Тыва"
Исполнитель: Чокам А.А., Тогож М.Н., Чокам А.А.
Дата: 2018 г.
"Проект планировки территории вновь образуемого микрорайона в с. Тээли Бай-Тайгинского кожууна Республики Тыва"
Лист 18 из 18
Схема благоустройства и озеленения, М1:2000