

**АДМИНИСТРАЦИЯ СЕЛЬСКОГО ПОСЕЛЕНИЯ СУМОН КЫЗЫЛ-ДАГСКИЙ
БАЙ-ТАЙГИНСКОГО КОЖУУНА РЕСПУБЛИКИ ТЫВА
ТЫВА РЕСПУБЛИКА БАЙ-ТАЙГА КОЖУУН КЫЗЫЛ-ДАГ СУМУ ЧАГЫРГАЗЫ**

**ДОКТААЛ
ПОСТАНОВЛЕНИЕ**

с. Кызыл-Даг

№ 22

от «18» сентября 2020 г.

Об утверждении схемы границ прилегающих территорий

В соответствии с Федеральным законом №131-ФЗ от 06.10.2003г. «Об общих принципах местного самоуправления в Российской Федерации» и во исполнение распоряжения Правительства Республики Тыва «Об утверждении плана мероприятий («дорожной карты») по определению органами местного самоуправления Республики Тыва границ прилегающих территорий» администрация сельского поселения сумона Кызыл-Дагский

ПОСТАНОВЛЯЕТ:

1. Утвердить карту-схему границ прилегающей территории к земельному участку, с кадастровым номером 17:01:0201010:241, расположенному по адресу: Российская Федерация, Республика Тыва, Бай-Тайгинский район, с. Кызыл-Даг, ул. Эки-Турачылар, д. 15/1;
2. Утвердить карту-схему границ прилегающей территории к земельному участку, с кадастровым номером 17:01:0201009:119, расположенному по адресу: Российская Федерация, Республика Тыва, Бай-Тайгинский район, с. Кызыл-Даг, ул. Эки-Турачылар, д. 22;
3. Утвердить карту-схему границ прилегающей территории к земельному участку, с кадастровым номером 17:01:0000000:93, расположенному по адресу: Российская Федерация, Республика Тыва, Бай-Тайгинский район, с. Кызыл-Даг, ул. Эки-Турачылар, д. 20;
4. Утвердить карту-схему границ прилегающей территории к земельному участку, с кадастровым номером 17:01:0201009:117, расположенному по адресу: Российская Федерация, Республика Тыва, Бай-Тайгинский район, с. Кызыл-Даг, пер.Салчак Лопсан, д.3;
5. Утвердить карту-схему границ прилегающей территории к земельному участку, с кадастровым номером 17:01:0201010:63, расположенному по адресу: Российская Федерация, Республика Тыва, Бай-Тайгинский район, с. Кызыл-Даг, ул.Коп-Соок, д. 16;
6. Утвердить карту-схему границ прилегающей территории к земельному участку, с кадастровым номером 17:01:0201010:57, расположенному по

адресу: Российская Федерация, Республика Тыва, Бай-Тайгинский район, с. Кызыл-Даг, ул. Эки-Турачылар, д. 11;

7. Утвердить карту-схему границ прилегающей территории к земельному участку, с кадастровым номером 17:01:0201010:377, расположенному по адресу: Российская Федерация, Республика Тыва, Бай-Тайгинский район, с. Кызыл-Даг, ул. Мира, д. 18;
8. Утвердить карту-схему границ прилегающей территории к земельному участку, с кадастровым номером 17:01:0201010:376, расположенному по адресу: Российская Федерация, Республика Тыва, Бай-Тайгинский район, с. Кызыл-Даг, ул. Эки-Турачылар, д. 17;

И.о. председатель администрации



Хертек

Хертек Э.К.

УТВЕРЖДЕНА

Постановлением администрации
сельского поселения сумон Кызыл-Дагский
Бай-Тайгинского кожууна Республики Тыва

от 18 сентября 2020 № 22

Карта-схема границ прилегающей территории

1. Местоположение прилегающей территории (адресные ориентиры): Российская Федерация, Республика Тыва, Бай-Тайгинский район, с. Кызыл-Даг, ул. Коп-Соок, д. 16
2. Кадастровый номер земельных участков (при наличии), в отношении которого установлена граница прилегающей территории: 17:01:0201010:63
3. Площадь прилегающей территории: 3627 кв.м.

Исполнитель

М.П.


(подпись)

Ооржак А.С

(расшифровка подписи)

Обозначение характерных точек границ	Координаты, м	
	X	Y
1	2	3
н1	115639.66	115200.30
н2	115639.45	115240.53
н3	115634.80	115272.54
н4	115601.56	115289.92
н5	115427.88	115280.07
1	115428.35	115275.55
2	115601.00	115285.25
3	115614.59	115276.77
4	115630.46	115269.27
5	115633.57	115248.26
6	115625.25	115247.59
7	115626.63	115232.86
8	115610.38	115231.58
9	115588.06	115208.90
10	115580.09	115208.22
11	115580.42	115197.80
12	115564.35	115197.66
13	115561.67	115192.79
14	115432.55	115187.05
н6	115432.63	115182.86
н7	115548.58	115188.22
н8	115563.97	115189.39
н9	115579.97	115193.75
н10	115592.23	115194.96
н11	115630.62	115196.92
н1	115639.66	115200.30

ГРАФИЧЕСКАЯ ЧАСТЬ

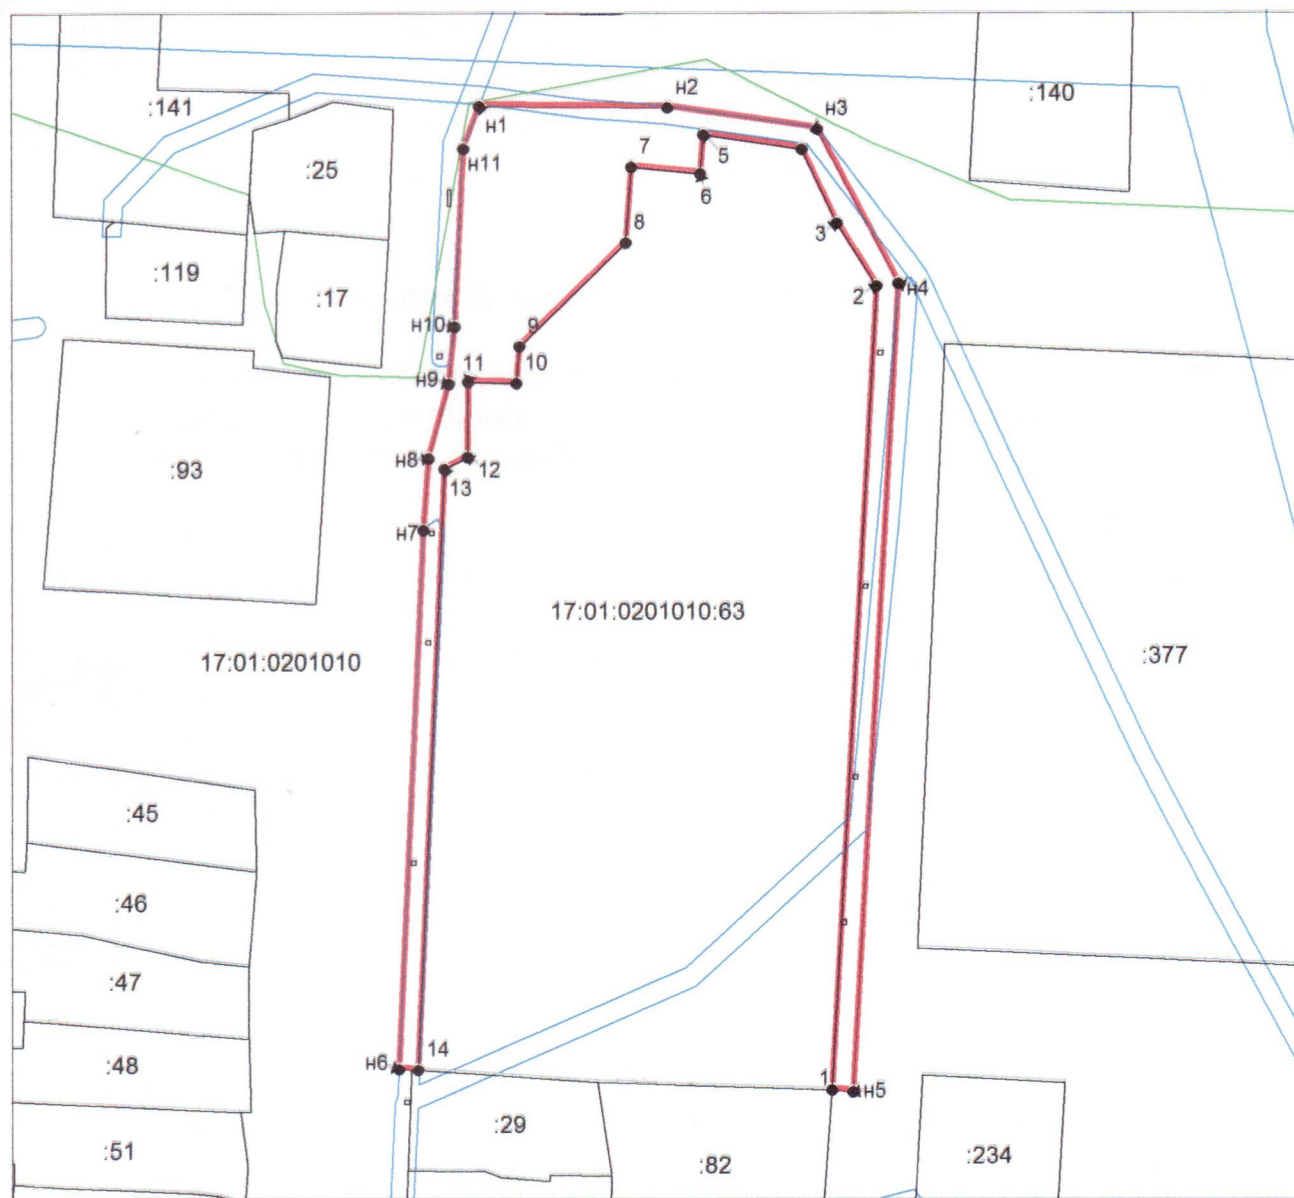

Масштаб 1:1613.2

Условные обозначения:

—	Граница прилегающей территории
17:01:0201010:63	Кадастровый номер земельного участка (объекта недвижимости), по отношению к которому устанавливается прилегающая территория
17:01:0201010	Номер кадастрового квартала
—	Граница кадастрового квартала
—	Границы зоны с особыми условиями использования территории, территориальной зоны
—	Границы учтенных земельных участков
•1	Поворотная точка границ прилегающей территории

УТВЕРЖДЕНА
Постановлением администрации
сельского поселения сумон Кызыл-Дагский
Бай-Тайгинского кожууна Республики Тыва

от 18 сентября 2010 № 22

Карта-схема границ прилегающей территории

1. Местоположение прилегающей территории (адресные ориентиры): Российская Федерация, Республика Тыва, Бай-Тайгинский район, с. Кызыл-Даг, ул. Эки-Турачылар, д. 17
2. Кадастровый номер земельных участков (при наличии), в отношении которого установлена граница прилегающей территории: 17:01:0201010:376
3. Площадь прилегающей территории: 883 кв.м.



Ооржак А.С
(расшифровка подписи)

Обозначение характерных точек границ	Координаты, м	
	X	Y
1	2	3
н1	115568.19	115020.25
н2	115564.70	115069.24
н3	115508.85	115065.62
1	115509.58	115062.67
2	115561.94	115066.20
3	115564.74	115031.41
4	115512.57	115027.28
н4	115513.21	115016.09
н1	115568.19	115020.25

ГРАФИЧЕСКАЯ ЧАСТЬ



Масштаб 1:864.958

Условные обозначения:

	Граница прилегающей территории
17:01:0201010:376	Кадастровый номер земельного участка (объекта недвижимости), по отношению к которому устанавливается прилегающая территория
17:01:0201010	Номер кадастрового квартала
	Границы зоны с особыми условиями использования территории, территориальной зоны
	Границы учтенных земельных участков
•1	Поворотная точка границ прилегающей территории

УТВЕРЖДЕНА

Постановлением администрации
сельского поселения сумон Кызыл-Дагский
Бай-Тайгинского кожууна Республики Тыва

от 18 сентября 2020 № 22

Карта-схема границ прилегающей территории


1. Местоположение прилегающей территории (адресные ориентиры): Российская Федерация, Бай-Тайгинский муниципальный район, сельское поселение Кызыл-Дагский, село Кызыл-Даг, улица Мира, дом 18
2. Кадастровый номер земельных участков (при наличии), в отношении которого установлена граница прилегающей территории: 17:01:0201010:377
3. Площадь прилегающей территории: 7194 кв.м.



Ооржак А.С.
(расшифровка подписи)

Обозначение характерных точек границ	Координаты, м	
	X	Y
1	2	3
н1	115604.35	115300.27
н2	115598.37	115425.78
н3	115438.05	115418.50
н4	115442.84	115293.50
1	115458.75	115293.90
2	115454.16	115393.79
3	115584.02	115399.77
4	115588.61	115299.87
н1	115604.35	115300.27

ГРАФИЧЕСКАЯ ЧАСТЬ

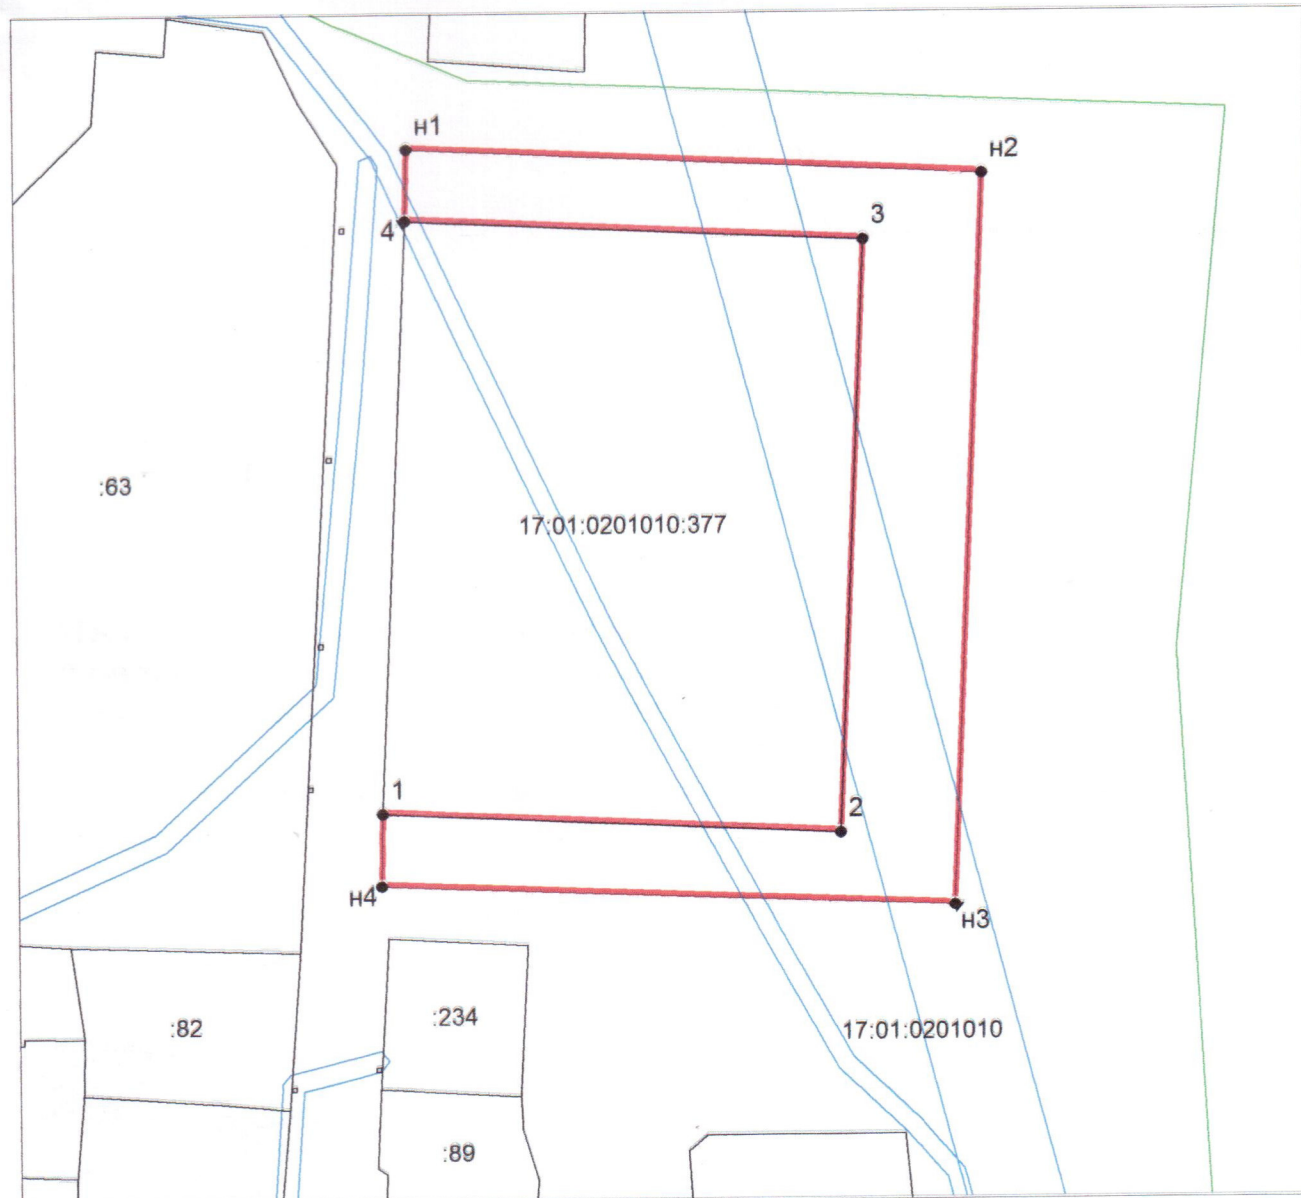

Масштаб 1:1645.14

Условные обозначения:

	Граница прилегающей территории
17:01:0201010:377	Кадастровый номер земельного участка (объекта недвижимости), по отношению к которому устанавливается прилегающая территория
17:01:0201010	Номер кадастрового квартала
	Граница кадастрового квартала
	Границы зоны с особыми условиями использования территории, территориальной зоны
	Границы учтенных земельных участков
•1	Поворотная точка границ прилегающей территории

УТВЕРЖДЕНА

Постановлением администрации
сельского поселения сумон Кызыл-Дагский
Бай-Тайгинского кожууна Республики Тыва

от 18 сентября 2020 № 22

Карта-схема границ прилегающей территории


1. Местоположение прилегающей территории (адресные ориентиры): Российская Федерация, Республика Тыва, Бай-Тайгинский район, с. Кызыл-Даг, ул. Эки-Турачылар, д. 15/1
2. Кадастровый номер земельных участков (при наличии), в отношении которого установлена граница прилегающей территории: 17:01:0201010:241
3. Площадь прилегающей территории: 30 кв.м.



Ооржак А.С
(расшифровка подписи)

Обозначение характерных точек границ	Координаты, м	
	X	Y
1	2	3
1	115491.48	115061.24
н1	115491.32	115064.12
н2	115483.83	115063.58
н3	115484.28	115056.94
2	115486.43	115057.12
3	115486.10	115060.83
1	115491.48	115061.24

ГРАФИЧЕСКАЯ ЧАСТЬ

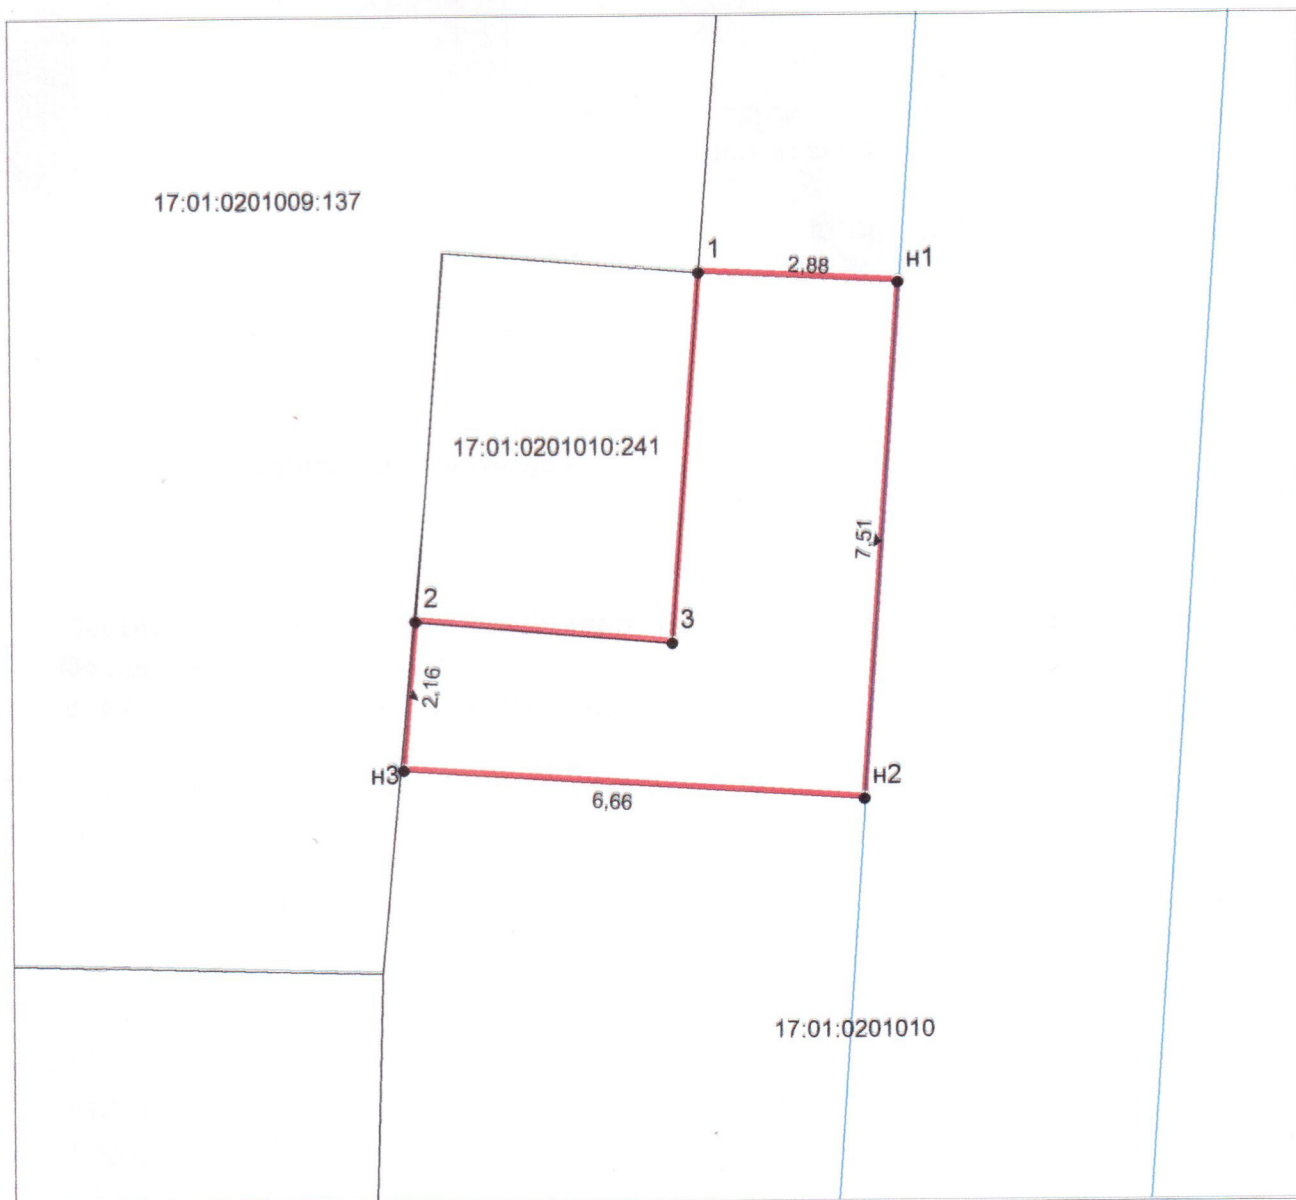

Условные обозначения:

	Граница прилегающей территории
17:01:0201010:241	Кадастровый номер земельного участка (объекта недвижимости), по отношению к которому устанавливается прилегающая территория
17:01:0201010	Номер кадастрового квартала
	Границы учтенных земельных участков
6,66	Длина в метрах
•1	Поворотная точка границ прилегающей территории

УТВЕРЖДЕНА
 Постановлением администрации
 сельского поселения сумон Кызыл-Дагский
 Бай-Тайгинского кожууна Республики Тыва
 от 18 сентября 2010 № 22

Карта-схема границ прилегающей территории

1. Местоположение прилегающей территории (адресные ориентиры): Российская Федерация, Республика Тыва, Бай-Тайгинский район, с. Кызыл-Даг, ул. Эки-Турачылар, д. 22
2. Кадастровый номер земельных участков (при наличии), в отношении которого установлена граница прилегающей территории: 17:01:0201009:119
3. Площадь прилегающей территории: 532 кв.м.




Исполнитель
 М.П.

(подпись)

Ооржак А.С.
 (расшифровка подписи)

Обозначение характерных точек границ	Координаты, м	
	X	Y
1	2	3
н1	115616.27	115095.45
1	115616.36	115108.97
2	115615.14	115122.09
3	115613.77	115120.42
4	115594.46	115120.19
н2	115595.29	115095.13
н1	115616.27	115095.45

ГРАФИЧЕСКАЯ ЧАСТЬ

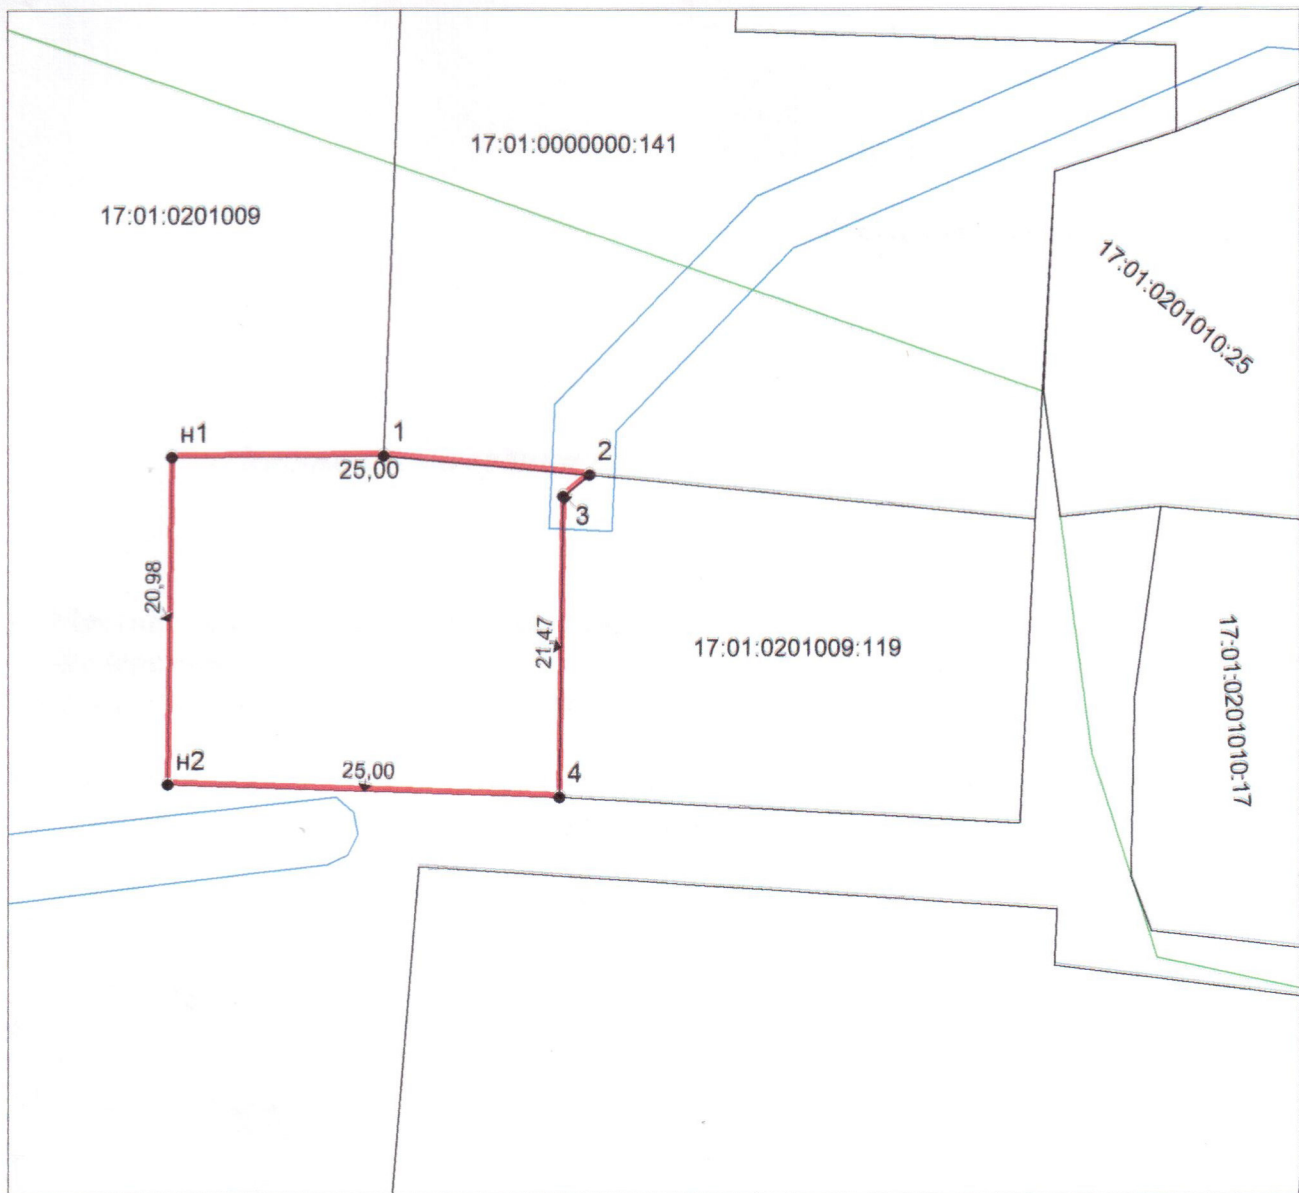

Масштаб 1:481.569

Условные обозначения:

—	Граница прилегающей территории
17:01:0201009:119	Кадастровый номер земельного участка (объекта недвижимости), по отношению к которому устанавливается прилегающая территория
17:01:0201009	Номер кадастрового квартала
—	Граница кадастрового квартала
—	Границы зоны с особыми условиями использования территории, территориальной зоны
—	Границы учтенных земельных участков
25,00	Длина в метрах
•1	Поворотная точка границ прилегающей территории

УТВЕРЖДЕНА
Постановлением администрации
сельского поселения сумон Кызыл-Дагский
Бай-Тайгинского кожууна Республики Тыва

от 18 сентября 2010 № 22

Карта-схема границ прилегающей территории

1. Местоположение прилегающей территории (адресные ориентиры): Российская Федерация, Республика Тыва, Бай-Тайгинский район, с. Кызыл-Даг, ул. Эки-Турачылар, д. 20
2. Кадастровый номер земельных участков (при наличии), в отношении которого установлена граница прилегающей территории: 17:01:0000000:93
3. Площадь прилегающей территории: 2513 кв.м.

Исполнитель

М.П.




подпись

Ооржак А.С.
(расшифровка подписи)

Обозначение характерных точек границ	Координаты, м	
	X	Y
1	2	3
н1	115590.76	115095.28
1	115590.01	115111.21
2	115536.24	115106.84
3	115532.78	115165.18
4	115581.65	115168.26
н2	115581.22	115179.73
н3	115519.49	115176.11
н4	115524.58	115089.97
н1	115590.76	115095.28

ГРАФИЧЕСКАЯ ЧАСТЬ

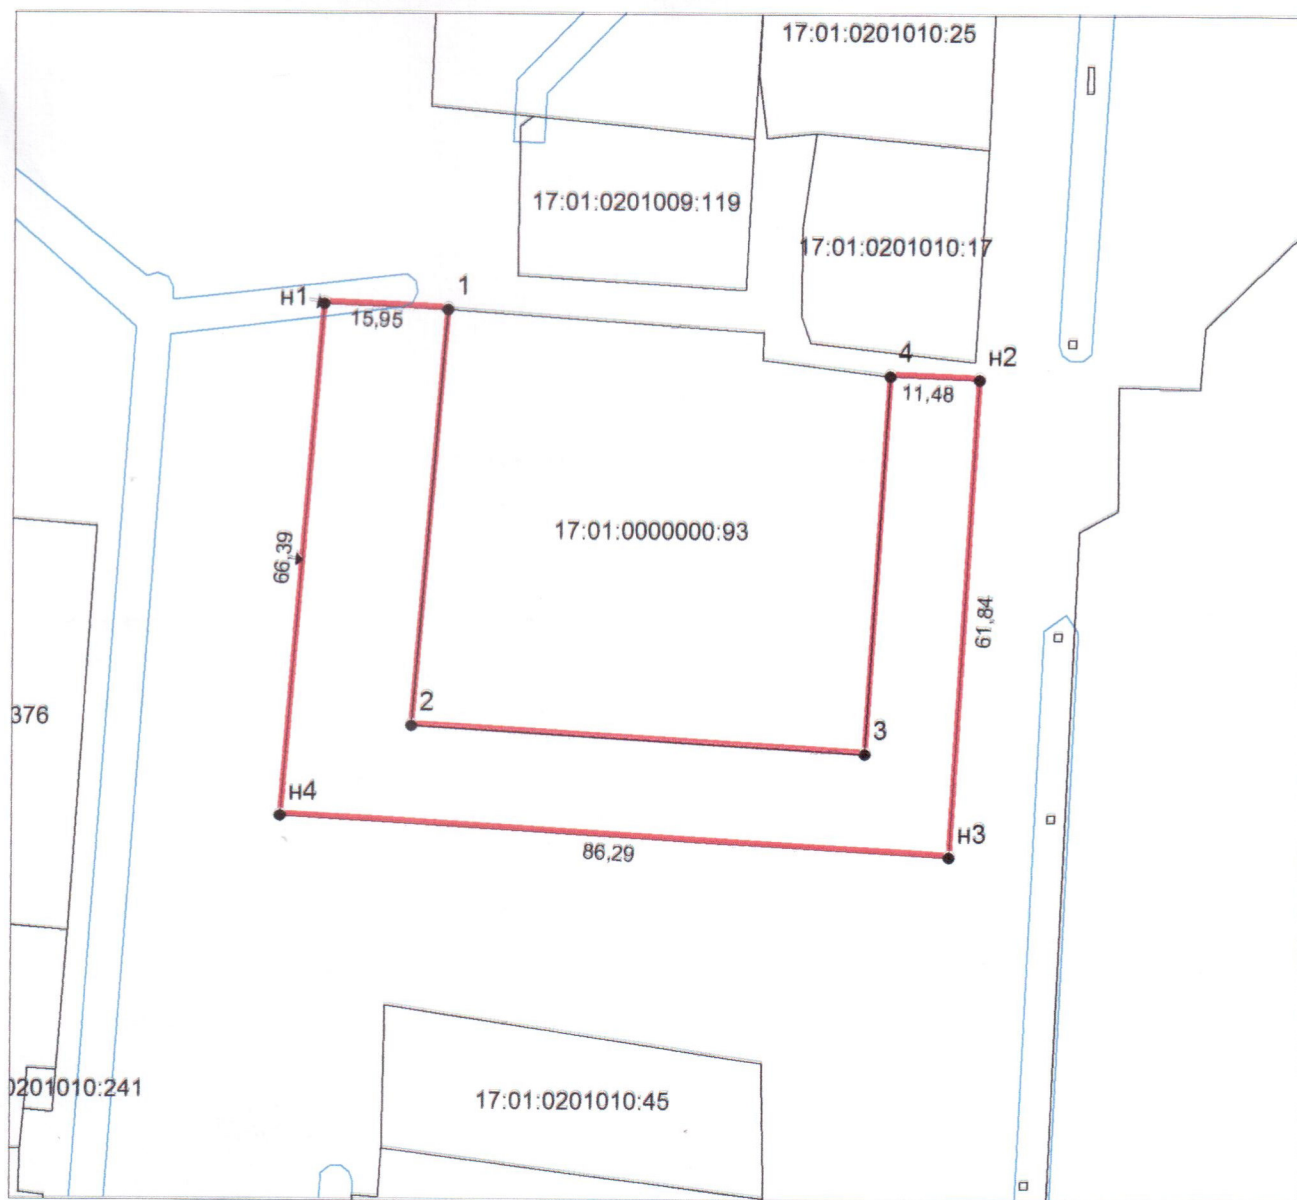

Масштаб 1:481.569

Условные обозначения:

	Граница прилегающей территории
17:01:0000000:93	Кадастровый номер земельного участка (объекта недвижимости), по отношению к которому устанавливается прилегающая территория
17:01:0201009 17:09:0201010 17:01:0000000	Номера кадастровых кварталов
	Границы зоны с особыми условиями использования территории, территориальной зоны
	Границы учтенных земельных участков
15,95	Длина в метрах
•1	Поворотная точка границ прилегающей территории

УТВЕРЖДЕНА

Постановлением администрации
сельского поселения сумон Кызыл-Дагский
Бай-Тайгинского кожууна Республики Тыва

от 18 сентября № 22

Карта-схема границ прилегающей территории

1. Местоположение прилегающей территории (адресные ориентиры): Российская Федерация, Республика Тыва, Бай-Тайгинский район, с. Кызыл-Даг, пер. Салчак Лопсан, д. 3
2. Кадастровый номер земельных участков (при наличии), в отношении которого установлена граница прилегающей территории: 17:01:0201009:117
3. Площадь прилегающей территории: 851 кв.м.

Исполнитель

М.П.




(подпись)

Ооржак А.С

(расшифровка подписи)

Обозначение характерных точек границ	Координаты, м	
	X	Y
1	2	3
1	115441.86	114949.97
2	115439.00	114955.99
3	115436.92	115016.70
4	115439.26	115022.00
5	115437.97	115059.95
6	115456.57	115061.35
7	115460.83	115058.40
н1	115460.29	115066.24
н2	115429.64	115063.96
н3	115434.13	114949.16
1	115441.86	114949.97

ГРАФИЧЕСКАЯ ЧАСТЬ

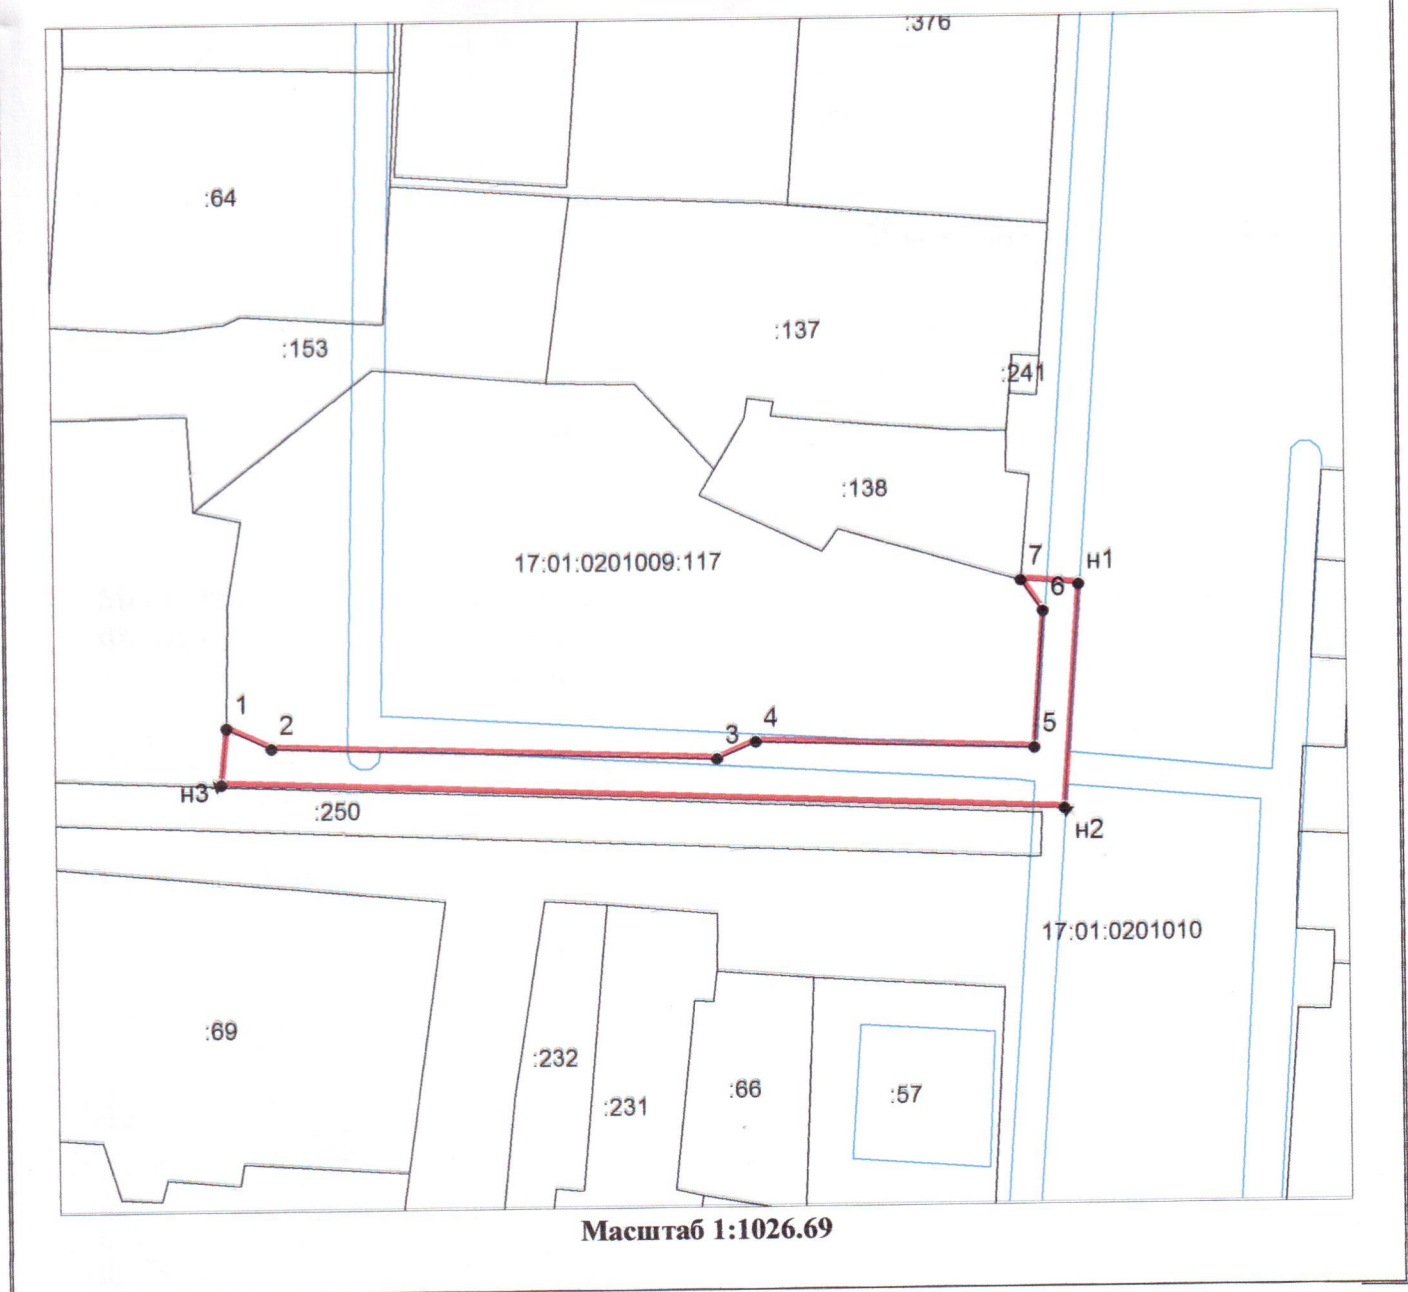

Условные обозначения:

	Граница прилегающей территории
17:01:0201009:117	Кадастровый номер земельного участка (объекта недвижимости), по отношению к которому устанавливается прилегающая территория
17:01:0201009	Номер кадастрового квартала
	Границы зоны с особыми условиями использования территории, территориальной зоны
	Границы учтенных земельных участков
•1	Поворотная точка границ прилегающей территории

УТВЕРЖДЕНА
Постановлением администрации
сельского поселения сумон Кызыл-Дагский
Бай-Тайгинского кожууна Республики Тыва

от 18 сентября 2020 № 22

Карта-схема границ прилегающей территории

1. Местоположение прилегающей территории (адресные ориентиры): Российская Федерация, Республика Тыва, Бай-Тайгинский район, с. Кызыл-Даг, ул. Эки-Турачылар, д. 11
2. Кадастровый номер земельных участков (при наличии), в отношении которого установлена граница прилегающей территории: 17:01:0201010:57
3. Площадь прилегающей территории: 566 кв.м.



Исполнитель

М.П.

(подпись)

Ооржак А.С.

(расшифровка подписи)

Обозначение характерных точек границ	Координаты, м	
	X	Y
1	2	3
н1	115424.20	115030.23
н2	115422.94	115059.03
н3	115374.11	115055.62
1	115374.22	115053.82
2	115405.24	115055.60
3	115406.85	115029.50
н1	115424.20	115030.23

ГРАФИЧЕСКАЯ ЧАСТЬ



Масштаб 1:443.11

Условные обозначения:

	Граница прилегающей территории
17:01:0201010:57	Кадастровый номер земельного участка (объекта недвижимости), по отношению к которому устанавливается прилегающая территория
17:01:0201010	Номер кадастрового квартала
	Границы зоны с особыми условиями использования территории, территориальной зоны
	Границы учтенных земельных участков
17,37	Длина в метрах
•1	Поворотная точка границ прилегающей территории